



STAVEBNÍ ÚPRAVY OBJEKTU

POLYFUNKČNÍ OBJEKT č. p. 58 ZAHOŘANY

p.č. 233

k.ú. Zahořany u Mníšku pod Brdy

DOKUMENTACE PRO VÝBĚROVÉ ŘÍZENÍ

INVESTOR:	OBEC ZAHOŘANY, č. p. 58, 25210 Zahořany
MÍSTO STAVBY:	p.č. 233, k.ú. Zahořany u Mníšku pod Brdy
DATUM:	červenec 2019
VYPRACOVAL:	David Gazda Martin Kadeřábek
KONTROLOVAL:	Aleš Němec
ZODPOVĚDNÝ PROJEKTANT:	Ing. Karel Fousek ČKAIT 0009817


PROJEKČNÍ KANCELÁŘ

KFJ

STAVEBNÍ FIRMA

www.KFJ.cz

tel: 608 246 141

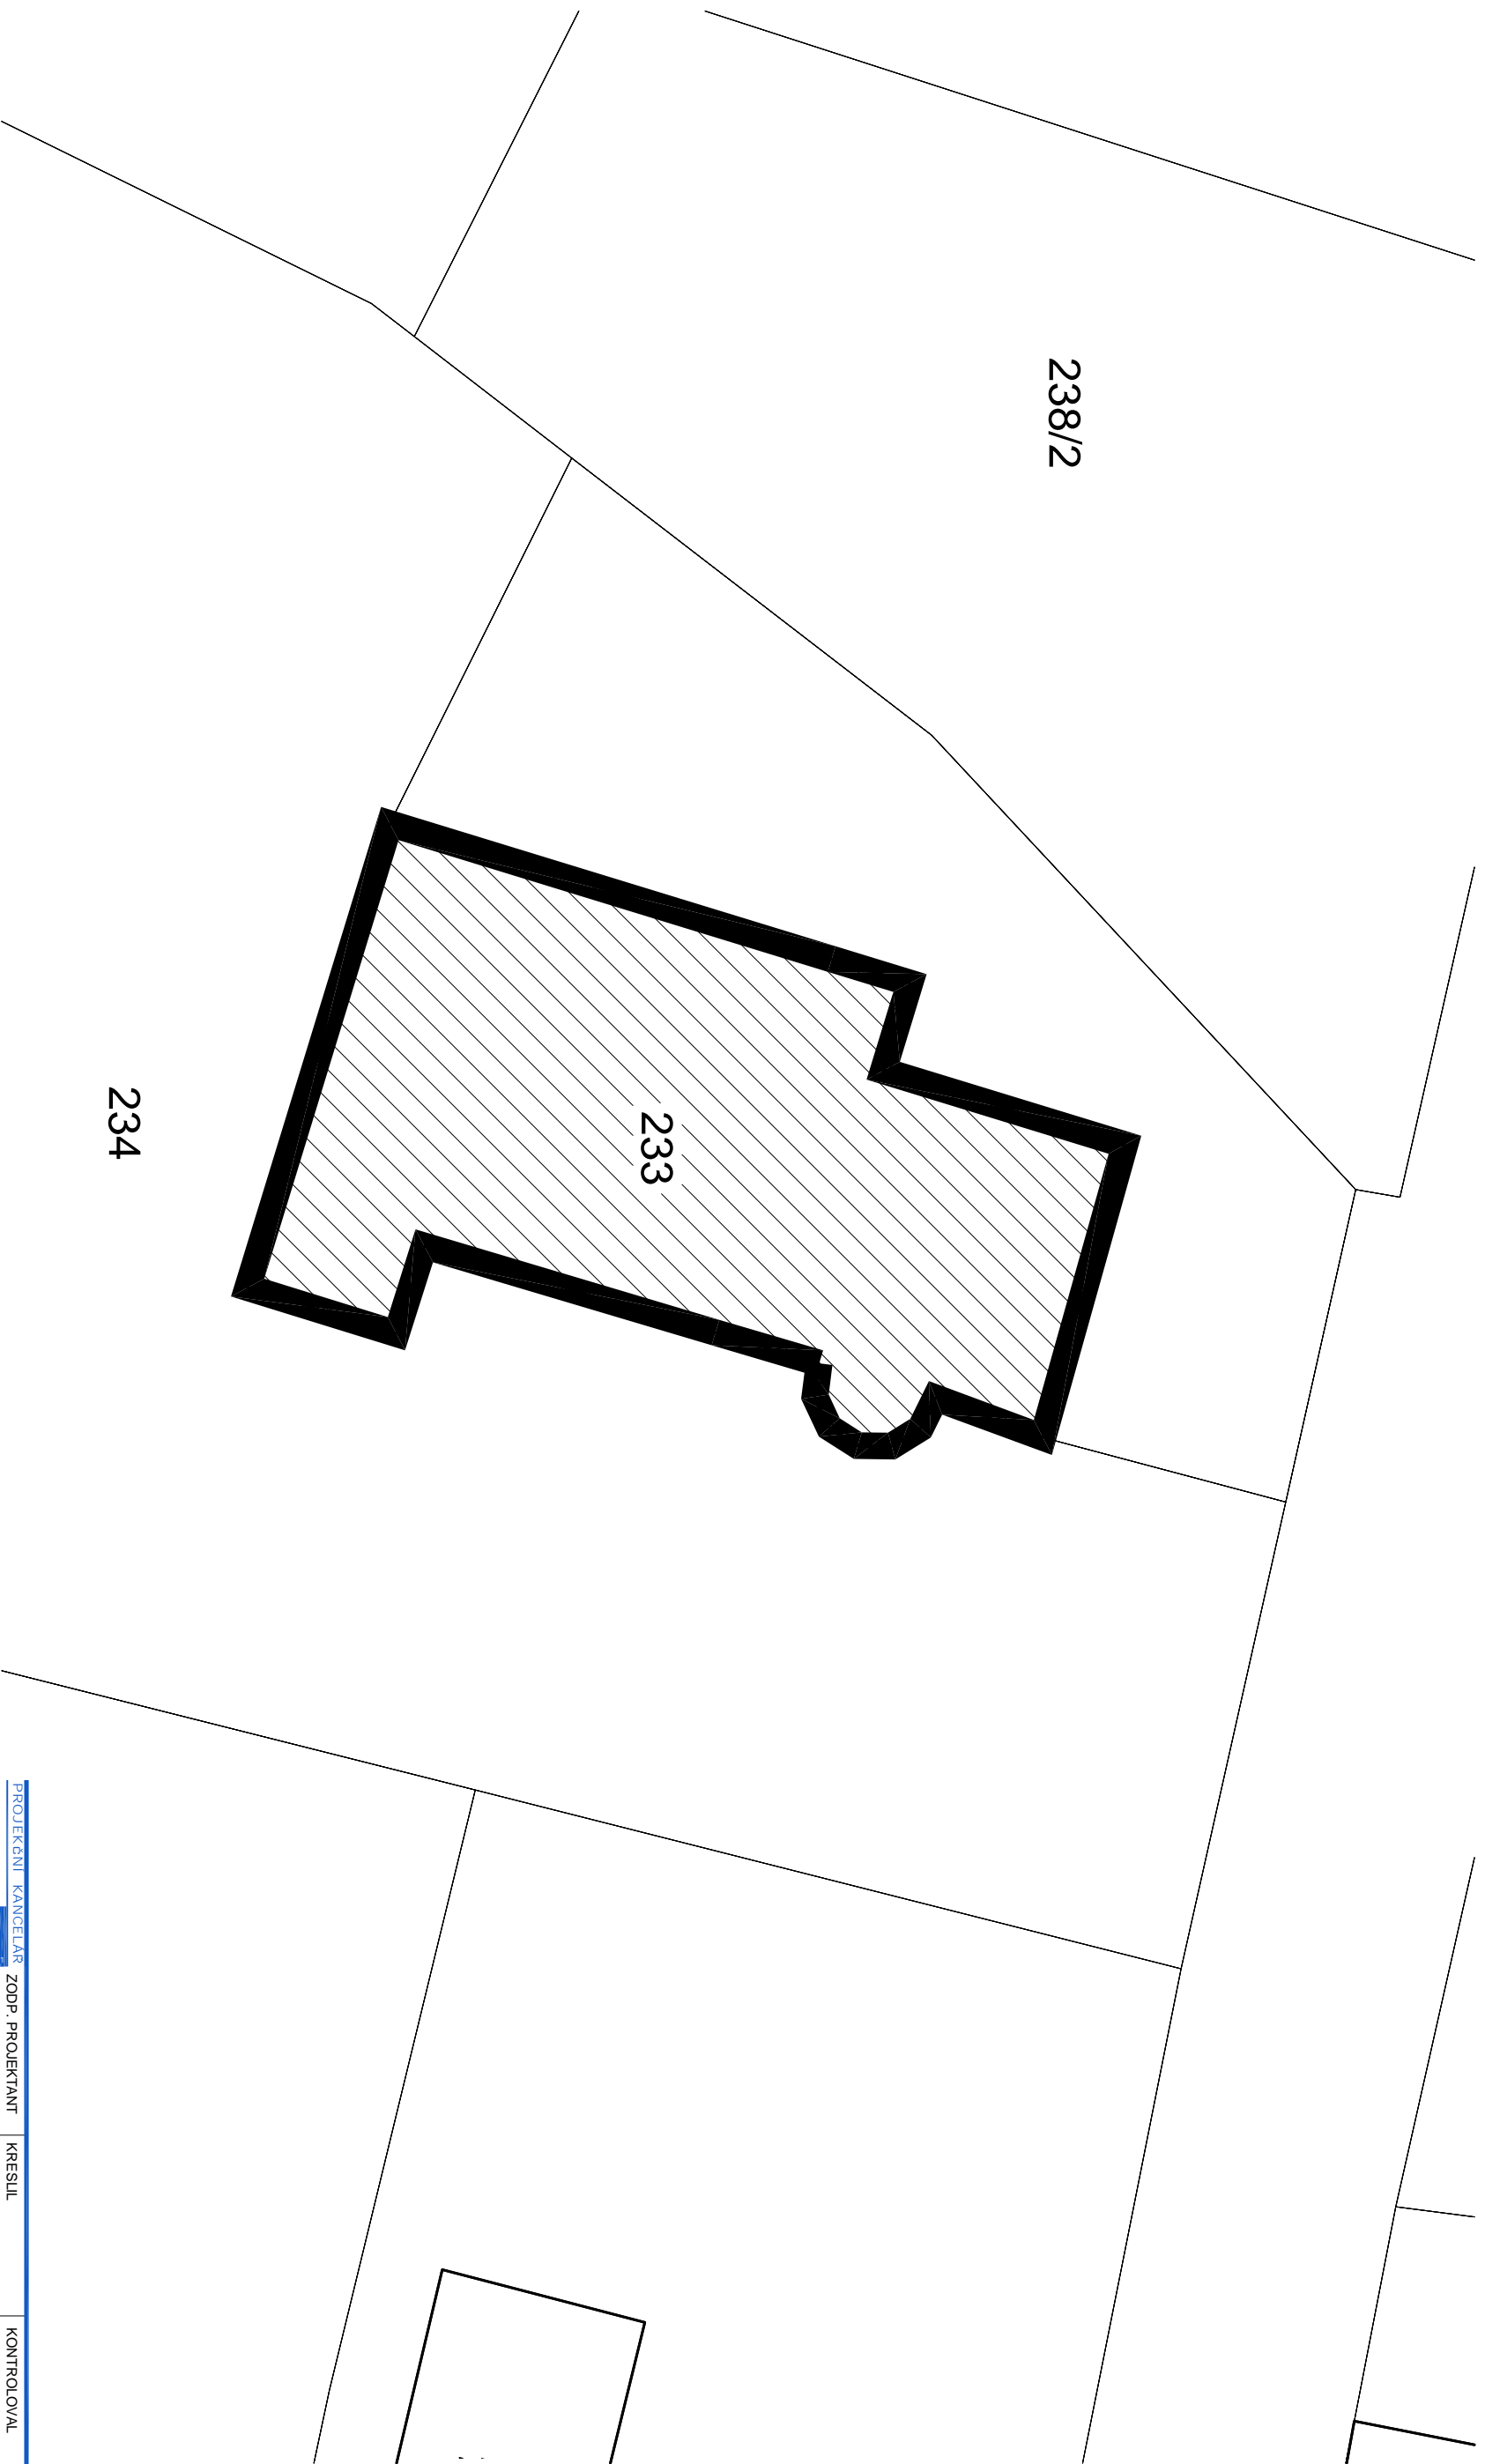

PROJEKČNÍ KANCELÁŘ ZODP. PROJEKTANT KRESLIL KONTROLOVAL


KFDJ ING. KAREL FOUSEK DAVID GAZDA ALEŠ NĚMEC

STAVEBNÍ FIRMA INVESTOR: OBEC ZAHORÁNY, č. p. 58, 25210 Zahorány

AKCE: STAVEBNÍ ÚPRAVY DATUM: 07/2019


p.č. 233, k.l. Zahorány u Mníšku pod Brdý
POLYFUNKČNÍ OBJEKT ZAHORÁNY FORMÁT: A3

OBSAH: Č. VÝKR. PARÉ Č.
SITUACE C.02

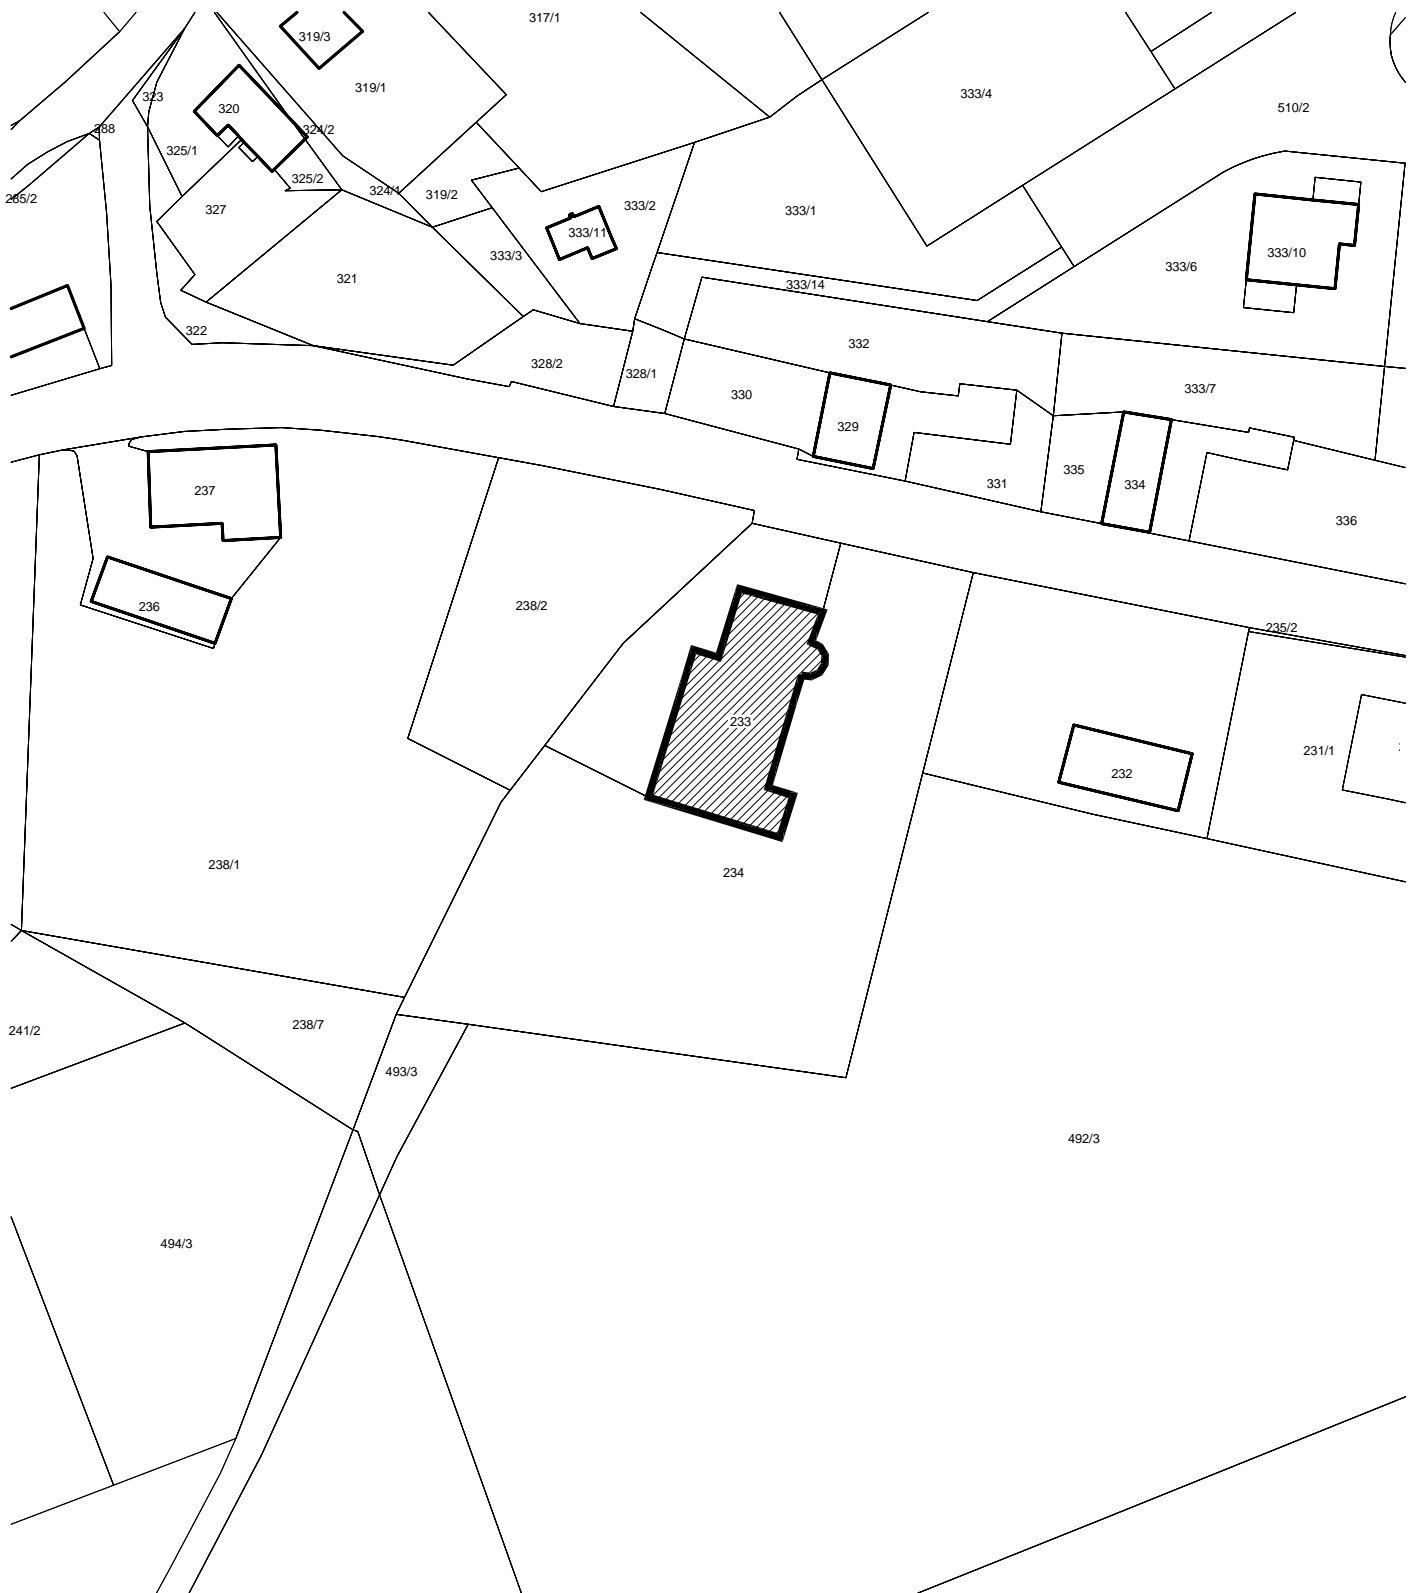


LEGENDA:

-  OKOLNÍ ZÁSTAVBA
-  ŘEŠENÝ OBJEKT

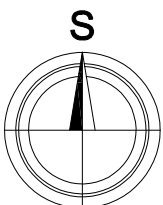

PROJEKČNÍ KANCELÁŘ K F U STAVEBNÍ FIRMA		ZODP. PROJEKTANT ING. KAREL FOUSEK	KRESLIL DAVID GAZDA	KONTROLOVAL ALEŠ NĚMEC
INVESTOR: OBEC ZAHOŘANY, č. p. 58, 25210 Zahofany				DATUM 07/2019
AKCE: STAVEBNÍ ÚPRAVY p. č. 233, k. ú. Zahofany u Mnišku pod Brdy POLYFUNKČNÍ OBJEKT ZAHOŘANY				FORMÁT A4 MĚŘÍTKO 1:1000
OBSAH: SITUACE - ŠIRŠÍ VZTAHY				Č. VÝKR. PARÉ Č. C.01

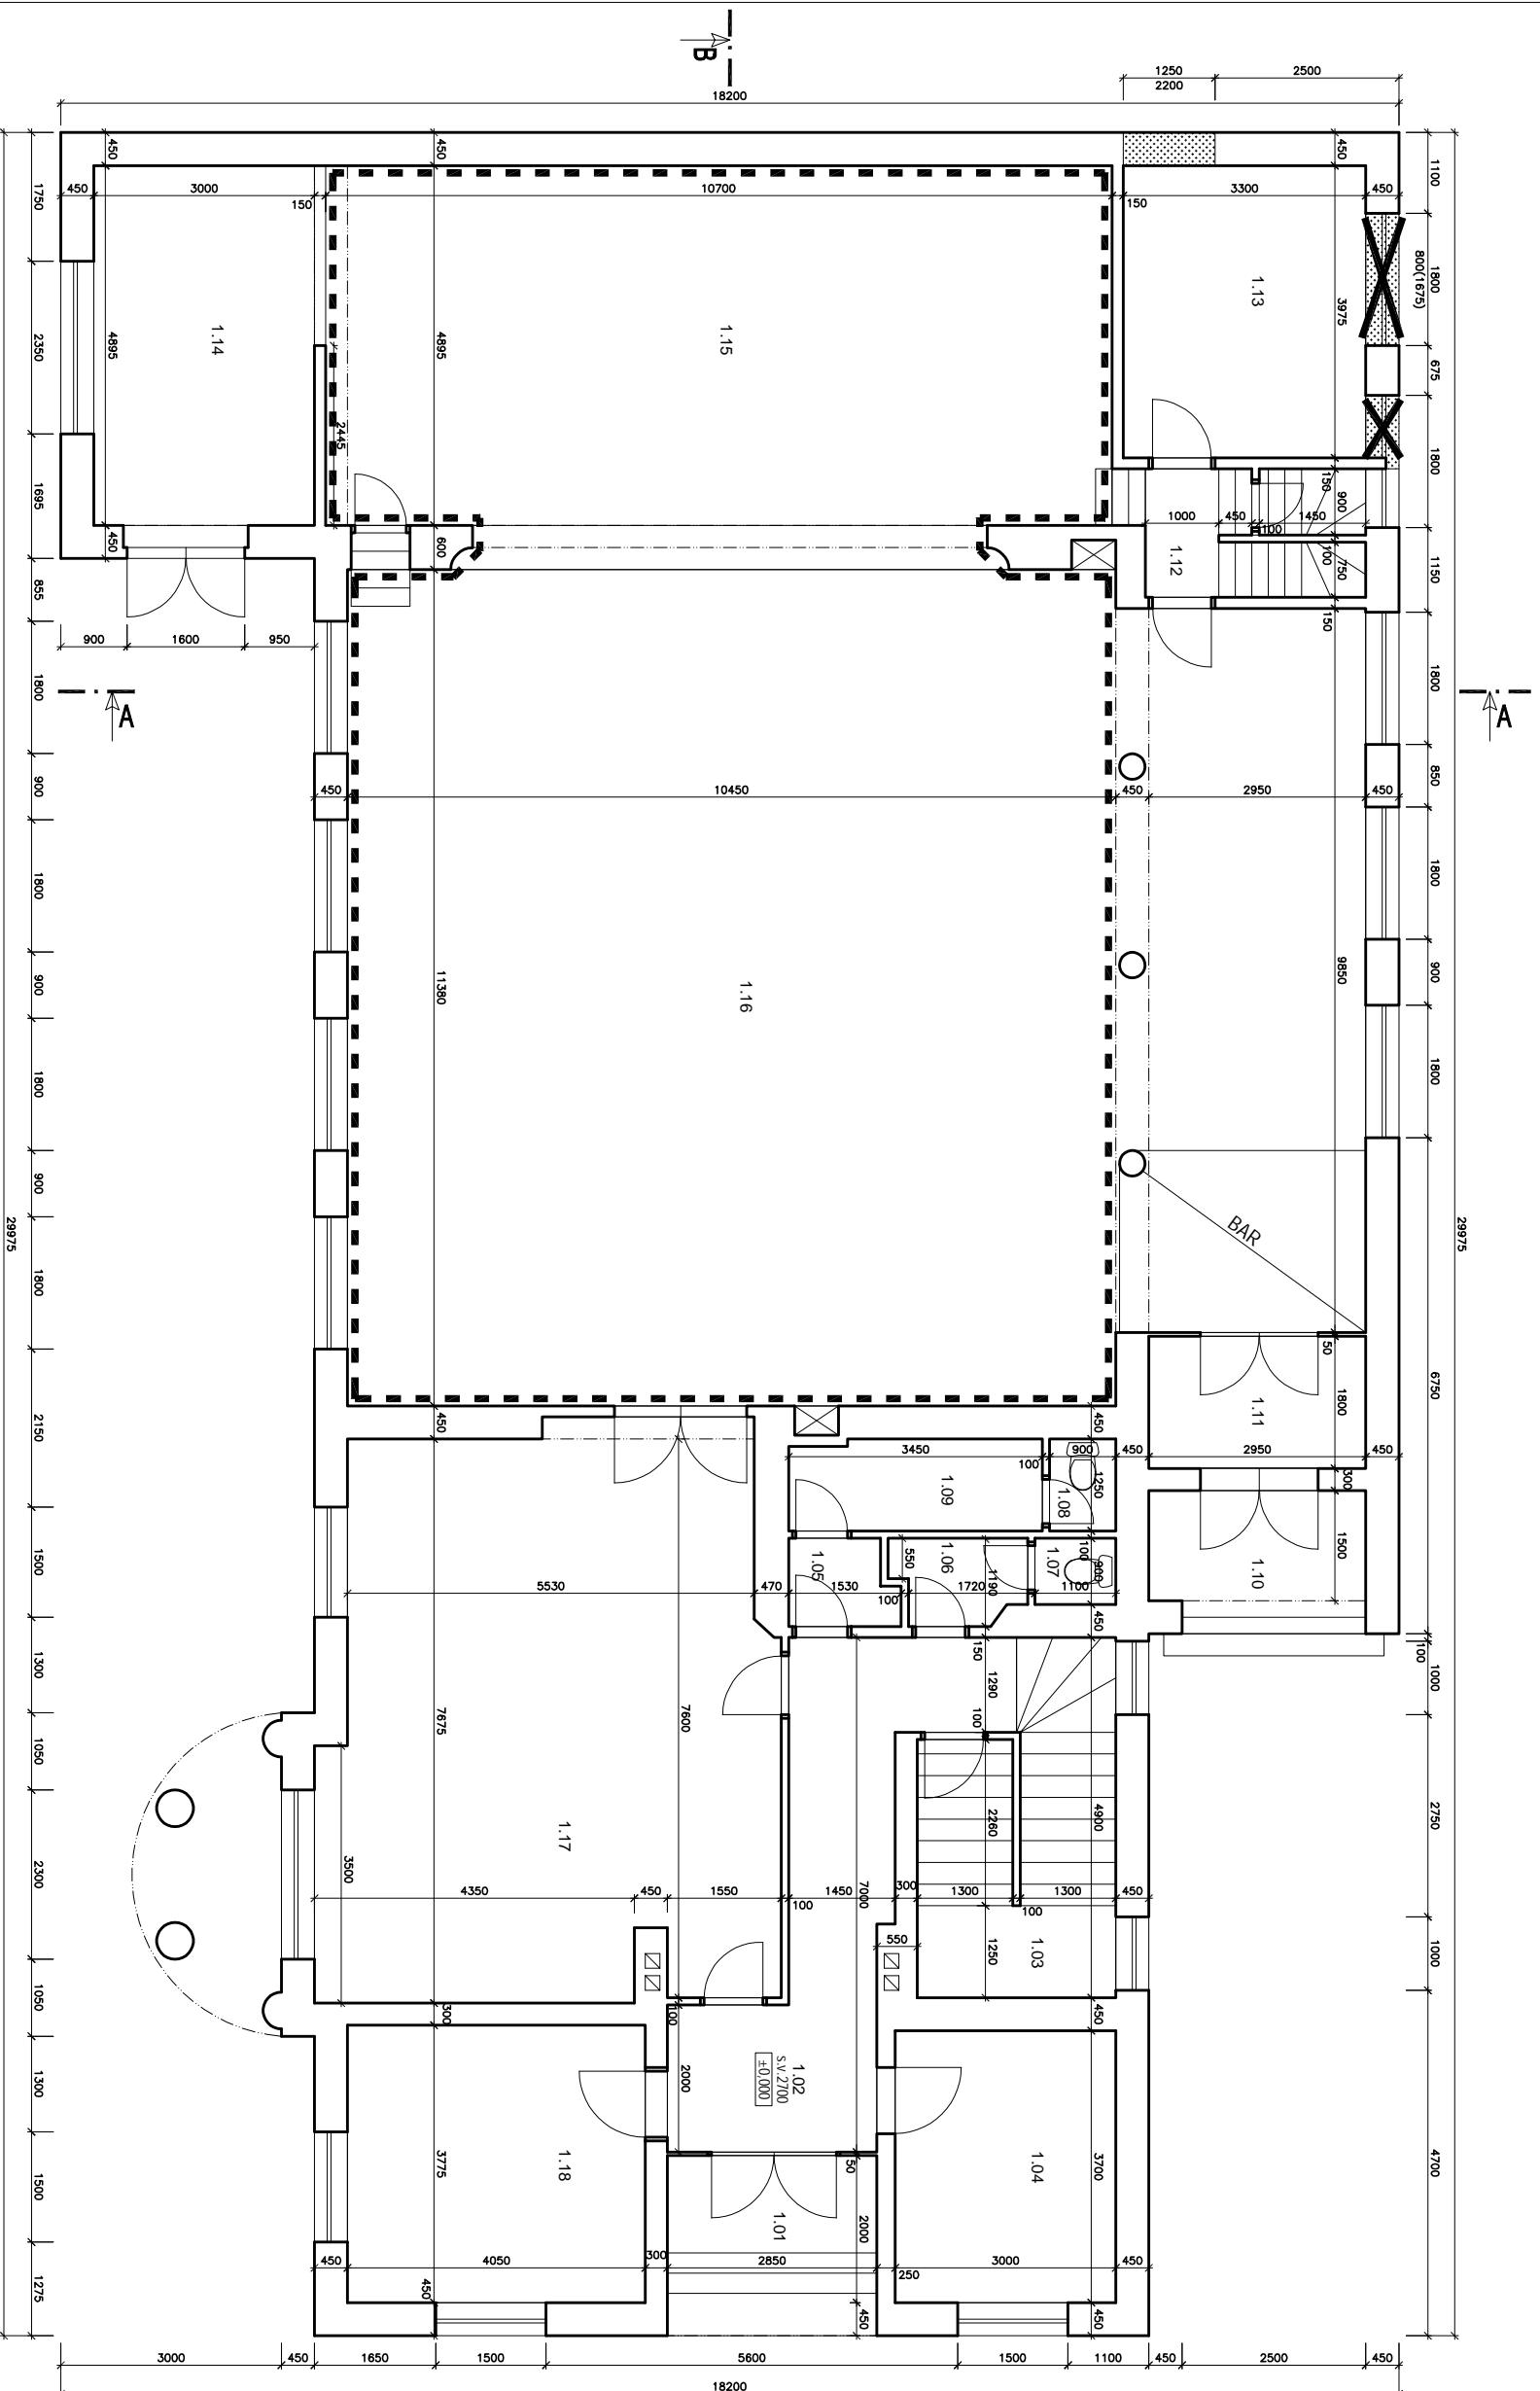

LEGENDA MÍSTNOSTÍ:

Č. m.	Název místnosti	Plocha
1.01	Závěšň	6.98
1.02	Chodba	14.80
1.03	Schodiště	11.12
1.04	Sklad	11.10
1.05	Předstřn WC muži	1.65
1.06	Předstřn WC ženy	1.98
1.07	WC ženy	0.99
1.08	WC muži	1.12
1.09	Zádveř WC muži	4.23
1.10	Závěšň	5.55
1.11	Zádveř	5.28
1.12	Prostor schodiště	5.03
1.13	Šana	13.12
1.14	Sklad	52.38
1.15	Jevišť	52.38
1.16	Sál	152.12
1.17	Restaurace	46.18
1.18	Kuchyň	15.29

LEGENDA MATERIÁLŮ:


	STÁVAJÍCÍ KONSTRUKCE
	BOURACÍ PRÁCE



BOURACÍ A DEMONTAŽNÍ PRÁCE:

- ODSTRANĚNÍ STÁVAJÍCÍCH AKUMULAČNÍCH KAMEN
 - VYSEKÁNÍ DRÁŽEK PRO ROZVODY NOVÝCH OTOPNÝCH TĚLES A TERPELNĚHO ČERPADLA
 - ODSTRANĚNÍ STÁVAJÍCÍ ELEKTROINSTALACE KROMĚ PROSTOR ÚRADU
 - VYBOURÁNÍ PODLAH V PŘÍZEMÍ KDE DOUDE K INJEKČNÍ ZDIVA
 - ODSTRANĚNÍ STŘEŠNÍ KRYTINY VČETNĚ LATOVÁNÍ
- V MÍSTNOSTECH 1.15, 1.16, 1.17 A 1.18
- OTLUČENÍ POŠKOZENÉ OMIČKY NA STĚNÁCH A STROPĚCH V ROZSAHU 50%
 - OŠKŘÁNÍ STÁVAJÍCÍ MALBY
 - ODSTRANĚNÍ PODLAHY V MÍSTNOSTI 1.16, 1.15 A PROHLUBENÍ PODLAHY

PROJEKČNÍ KANCELÁŘ	ZODP. PROJEKTANT	KRESLIL	KONTROLOVAL
KFDU STÁVEBNÍ FIRMÁ ING. KAREL FOUSEK	ING. KAREL FOUSEK	DAVID GAZDA	ALEŠ NĚMEC
INVESTOR: OBEC ZAHORÁNY, č. p. 58, 25210 Zahorány			
AKCE:	STÁVEBNÍ ÚPRAVY	DATAUM:	07/2019
	p.č. 233, k.l. Zahorány u Mníšku pod Brdý	FORMÁT:	A3
	POLYFUNKČNÍ OBJEKT ZAHORÁNY	MĚŘÍTKO:	1:100
OBSAH:	PŮDORYS 1.NP - STÁVAJÍCÍ STAV	Č. VÝKR.:	PARÉ Č.
			D.1.1.2

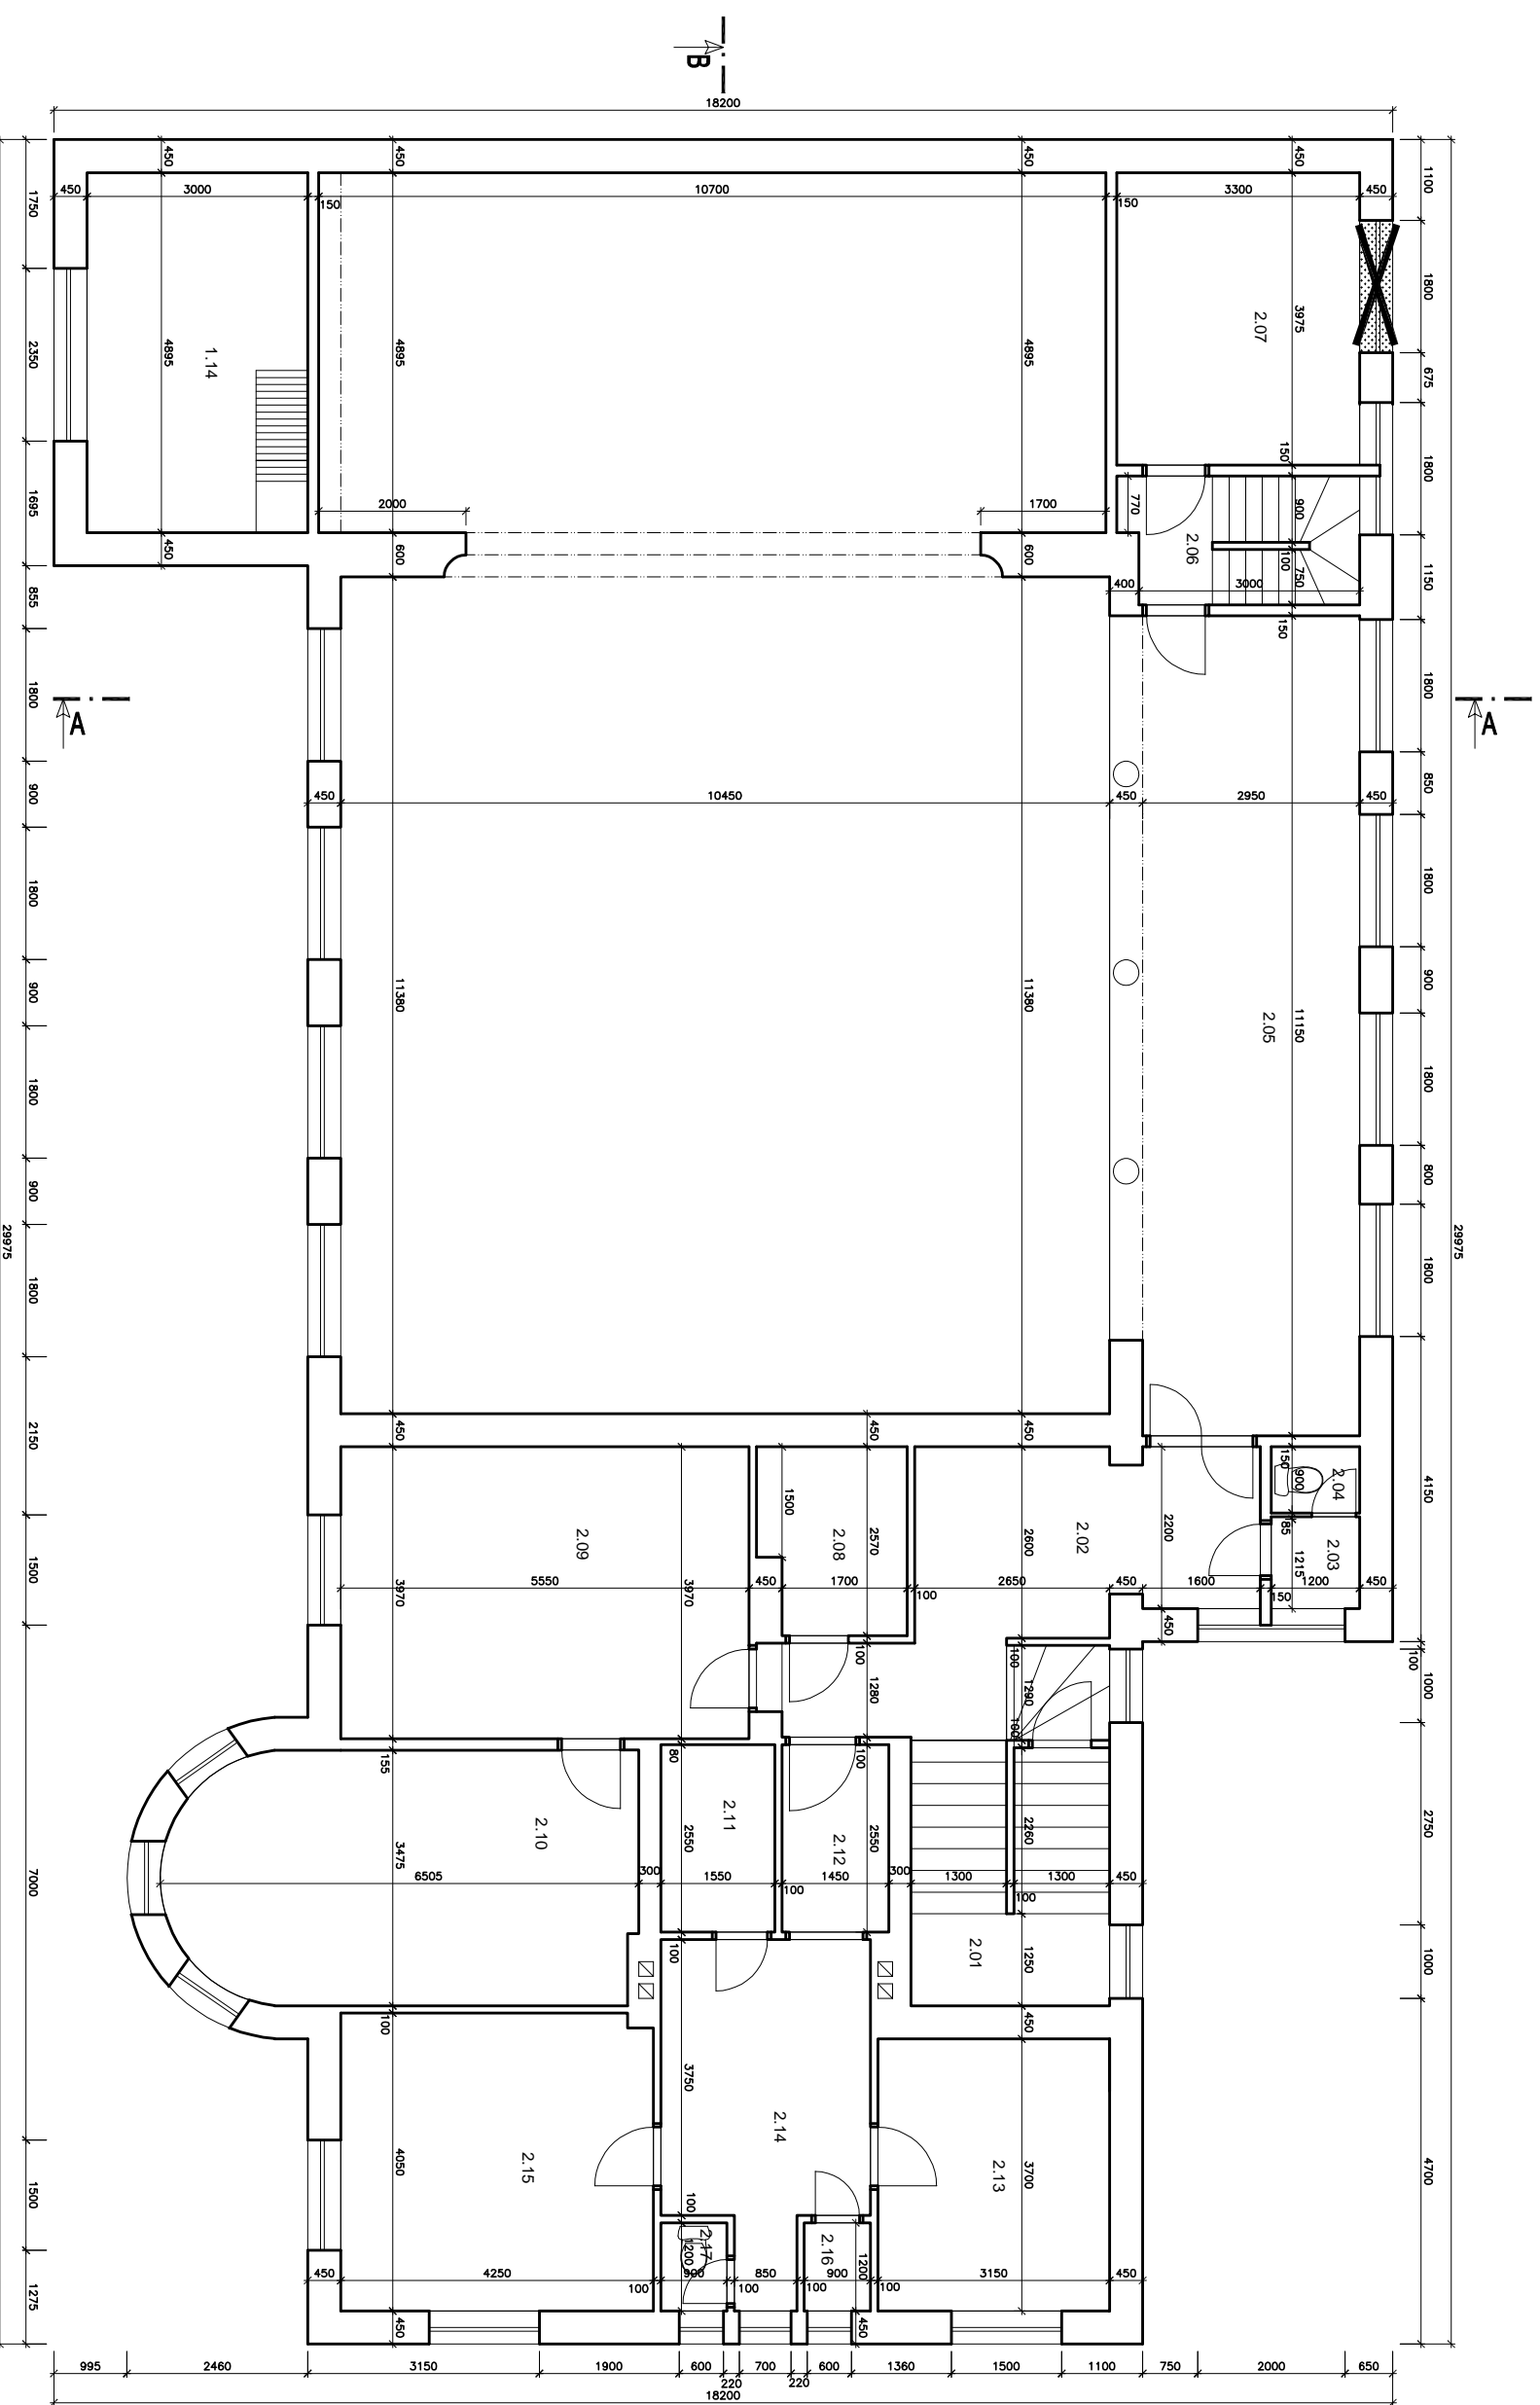

LEGENDA MÍSTNOSTI:

Č. m.	Název místnosti	Plocha m ²
2.01	Prostor schodiště	11,19
2.02	Chodba	15,24
2.03	Předstř WC	1,50
2.04	WC	1,08
2.05	Posilovna	37,33
2.06	Prostor schodiště	5,48
2.07	Knihovna	13,12
2.08	Technická místnost	4,89
2.09	Obecní úřad - kancelář	22,03
2.10	Obecní úřad - zasedací místnost	21,20
2.11	Koupelna	3,95
2.12	Sála	3,70
2.13	Kuchyňka	11,65
2.14	Předstř	11,79
2.15	Pokoj	17,14
2.16	Spíž	1,08
2.17	WC	1,08

LEGENDA MATERIÁLŮ:

	STÁVAJÍCÍ KONSTRUKCE
	BOURACÍ PRÁCE

BOURACÍ A DEMONTÁŽNÍ PRÁCE:

- ODBRÁNĚNÍ STÁVAJÍCÍCH AKUMUL AČNÍCH KAMEN
- VYSĚKÁNÍ DRÁŽEK PRO ROZVODY NOVÝCH
- OTOPNÝCH TĚLES A TEPLEHNO ČERPADLA
- ODBRÁNĚNÍ STÁVAJÍCÍ ELEKTROINSTALACE
- KROMĚ PROSTOR ÚŘADU
- ODBRÁNĚNÍ STŘEŠNÍ KRYTINY VČETNĚ LAŤOVÁNÍ

V MÍSTNOSTECH V BYTU (2.13 - 2.18)

- OTLUČENÍ POŠKOZENÉ OMÍTKY NA STĚNÁCH A
- STŘOPECH V ROZSAHU 50%
- OSKRABÁNÍ STÁVAJÍCÍ MALBY

PROJEKČNÍ KANCELÁŘ	ZODP. PROJEKTANT	KRESLIL	KONTROLOVAL
KFD	ING. KAREL FOUSEK	DAVID GAZDA	ALEŠ NĚMEC
STÁVEBNÍ FIRMA	INVESTOR: OBEC ZAHORÁNY, č. p. 58, 25210 Zahorány		

AKCE: STÁVEBNÍ ÚPRAVY

p.č. 233, k.l. Zahorány u Mníšku pod Brdý

POLYFUNKČNÍ OBJEKT ZAHORÁNY

OBSAH:


PŮDORYS 2.NP - STÁVAJÍCÍ STAV

Č. VÝKR. PARÉ Č.
D.1.1.3

DATAUM: 07/2019

FORMÁT: A3

MĚŘÍTKO: 1:100

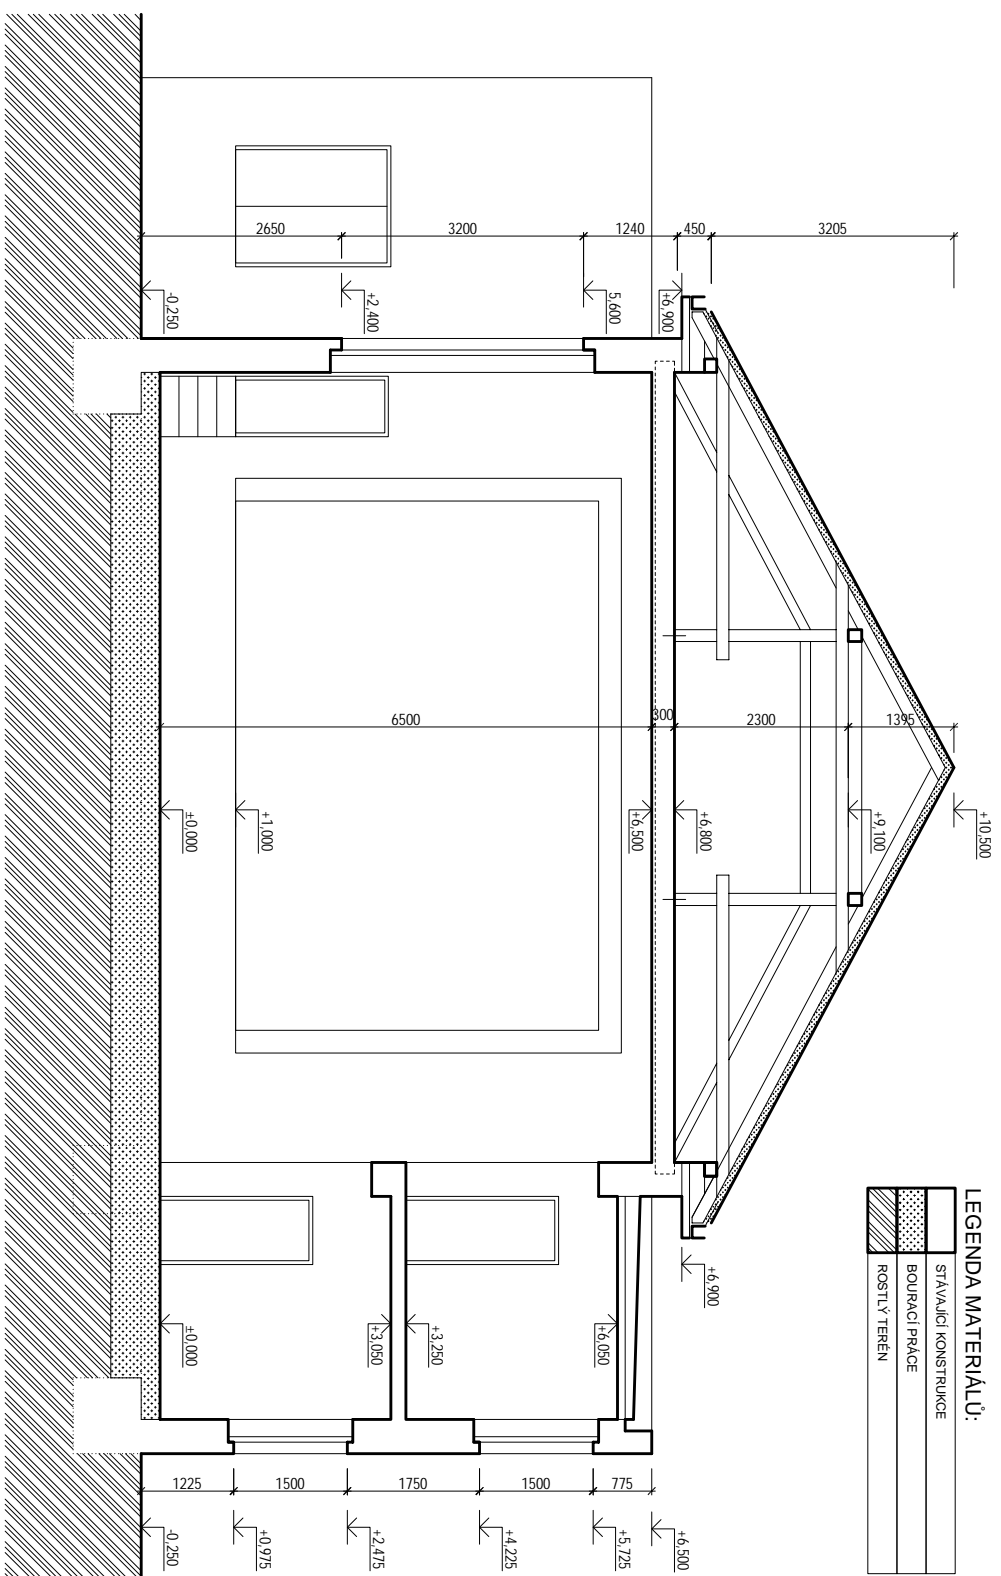


PROJEKČNÍ KANCELÁŘ	ZODP. PROJEKTANT	KRESLIL	KONTROLOVAL
	ING. KAREL FOUSEK	DAVID GAZDA	ALEŠ NĚMEC
STAVEBNÍ FIRMA			
INVESTOR: OBEC ZAHORANY, č. p. 58, 25210 Zahorany			

AKCE:	STAVEBNÍ ÚPRAVY	DATAUM	07/2019
	p.č. 233, k.l., Zahorany u Mníšku pod Brdý	FORMÁT	A3
	POLYFUNKČNÍ OBJEKT ZAHORANY	MĚŘÍTKO	1:100

OBSAH:	Č. VÝKR.	PARÉ Č.
	ŘEZ A-A' - STÁVAJÍCÍ STAV	D.1.1.4

LEGENDA MATERIÁLŮ:

	STÁVAJÍCÍ KONSTRUKCE
	BOURACÍ PRÁCE
	ROSTLÝ TERÉN

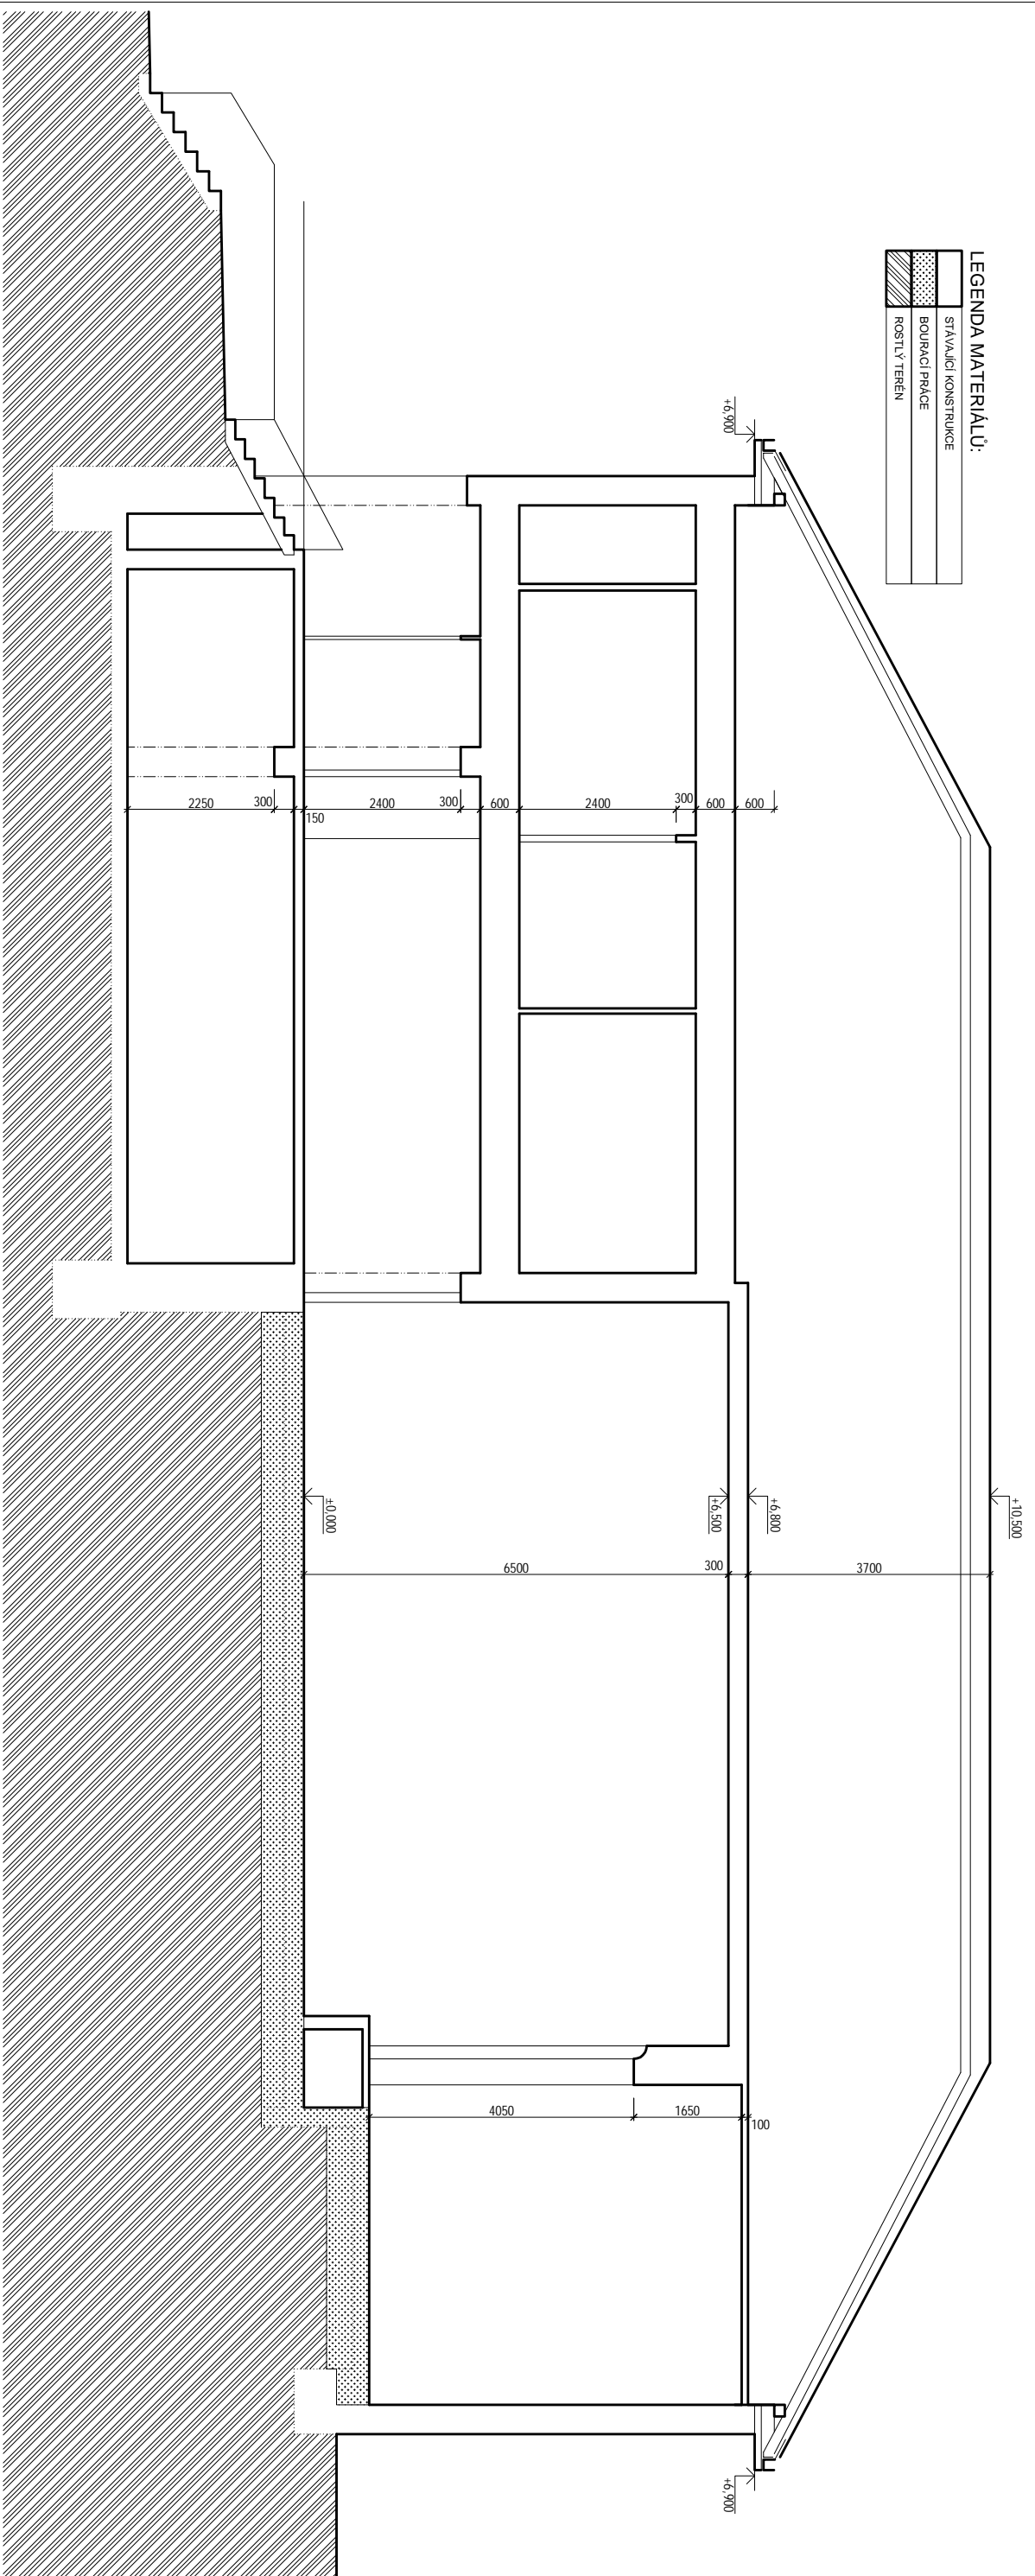

PROJEKČNÍ KANCELÁŘ ZODP. PROJEKTANT KRESLIL KONTROLOVAL

KFJ ING. KAREL FOUSEK DAVID GAZDA ALEŠ NĚMEC
STÁVEBNÍ FIRMÁ (s.o. z.s.)

INVESTOR: OBEC ZAHORÁNY, č. p. 58, 25210 Zahorány

AKCE: STAVEBNÍ ÚPRAVY DATUM 07/2019


p.č. 293, k.l., Zahorány u Mníšku pod Brdý FORMÁT A3

POLYFUNKČNÍ OBJEKT ZAHORÁNY MĚŘÍTKO 1:100

OBSAH: Č. VÝKR. PARÉ Č.

ŘEZ B-B' - STÁVAJÍCÍ STAV

D.1.1.5

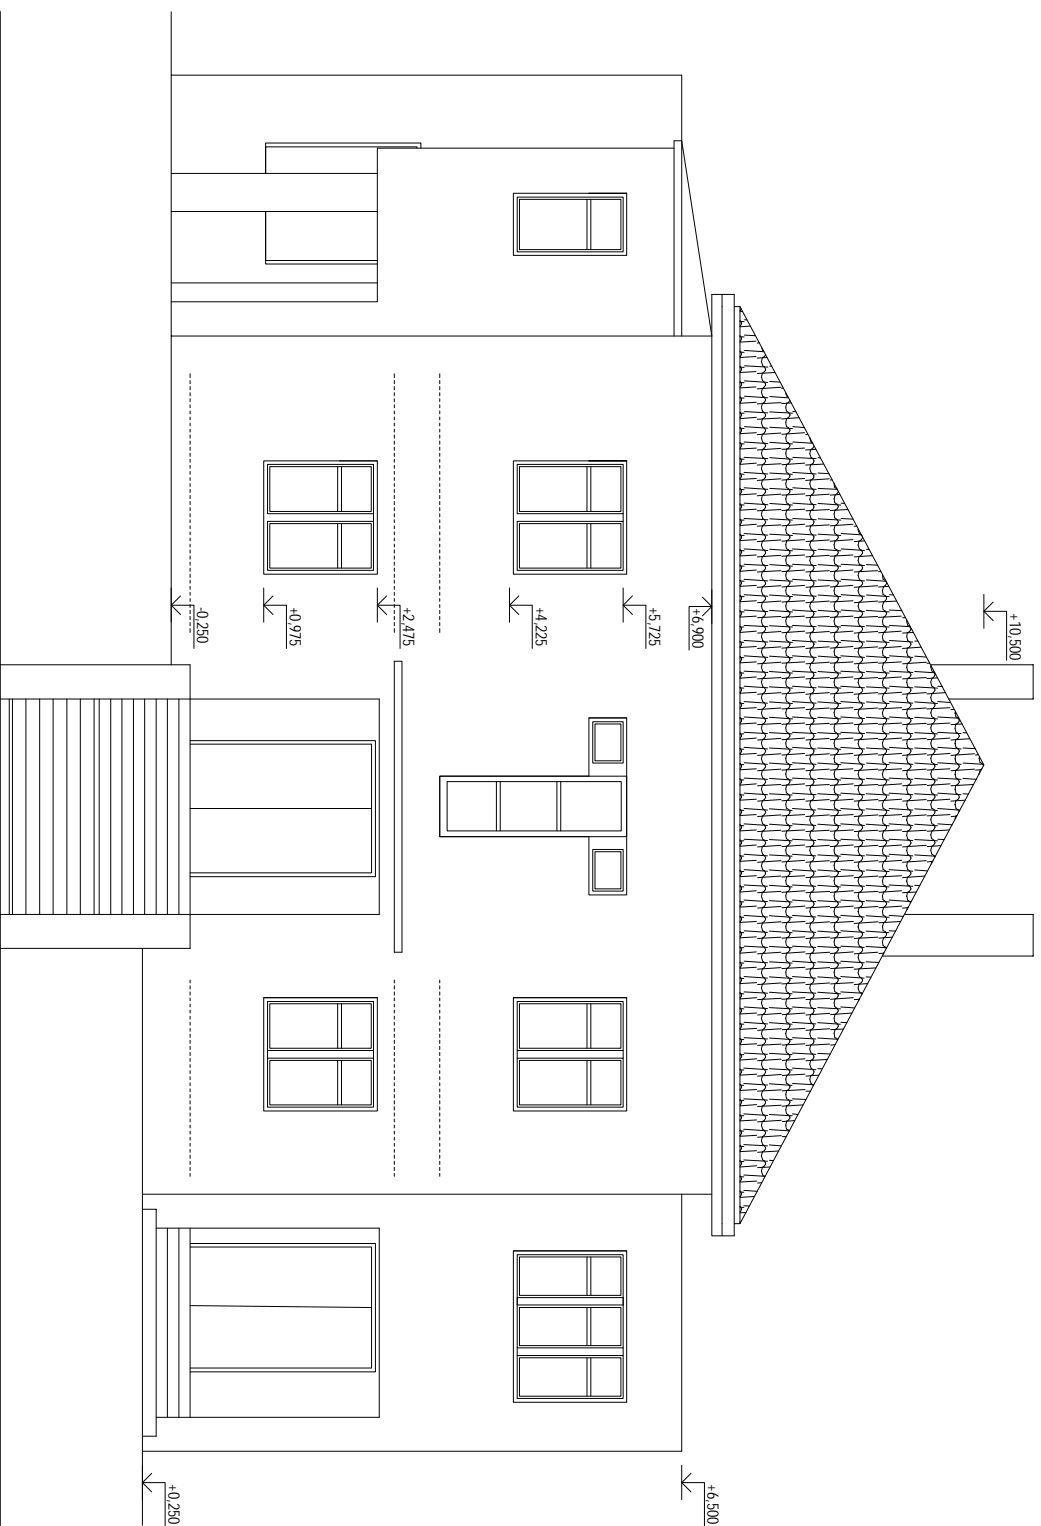


PROJEKČNÍ KANCELÁŘ	ZODP. PROJEKTANT	KRESLIL	KONTROLOVAL
KFDJ STAVEBNÍ FIRMA 608 246 141	ING. KAREL FOUSEK	DAVID GAZDA	ALEŠ NĚMEC
INVESTOR: OBEC ZAHORÁNY, č. p. 58, 25210 Zahorány			

AKCE:	STAVEBNÍ ÚPRAVY	DATEM	07/2019
	p.č. 233, k.ú. Zahorány u Mnišky pod Brdý	FORMÁT	A3
	POLYFUNKČNÍ OBJEKT ZAHORÁNY	MĚŘÍTKO	1:100
OBSAH:		Č. VÝKR.	PARÉ Č.

SEVERNÍ POHLED - STÁVAJÍCÍ STAV

D.1.1.6

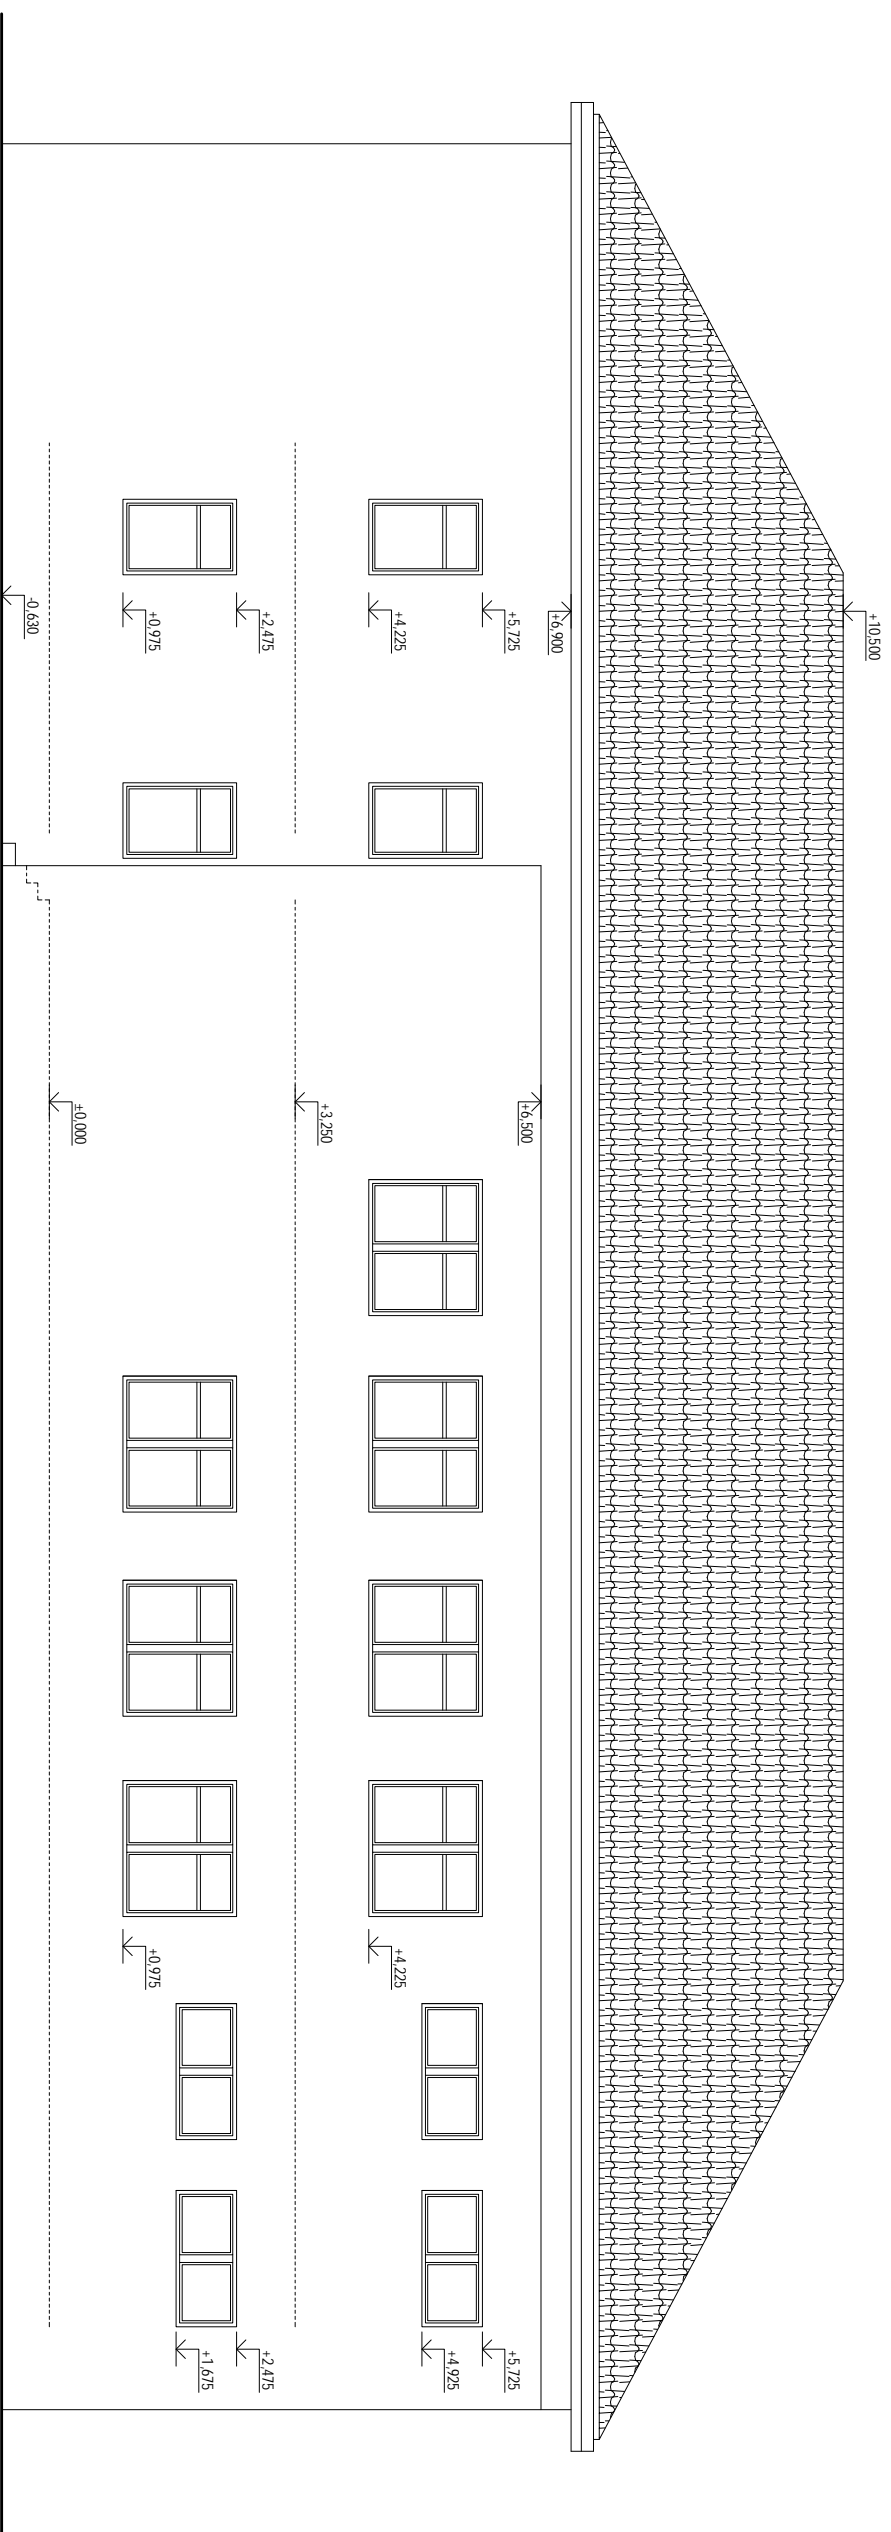

PROJEKČNÍ KANCELÁŘ	ZODP. PROJEKTANT	KRESLIL	KONTROLOVAL
KFDJ	ING. KAREL FOUSEK	DAVID GAZDA	ALEŠ NĚMEC
STAVEBNÍ FIRMA			
INVESTOR: OBEC ZAHORANY, č. p. 58, 25210 Zahorany			

AKCE: STAVEBNÍ ÚPRAVY

p.č. 233, k.l. Zahorany u Mníšku pod Brdý

POLYFUNKČNÍ OBJEKT ZAHORANY

datum 07/2019


formát A3

měřítko 1:100

obsah: č. výkr. PARÉ Č.

ZÁPADNÍ POHLED - STÁVAJÍCÍ STAV

D.1.1.7

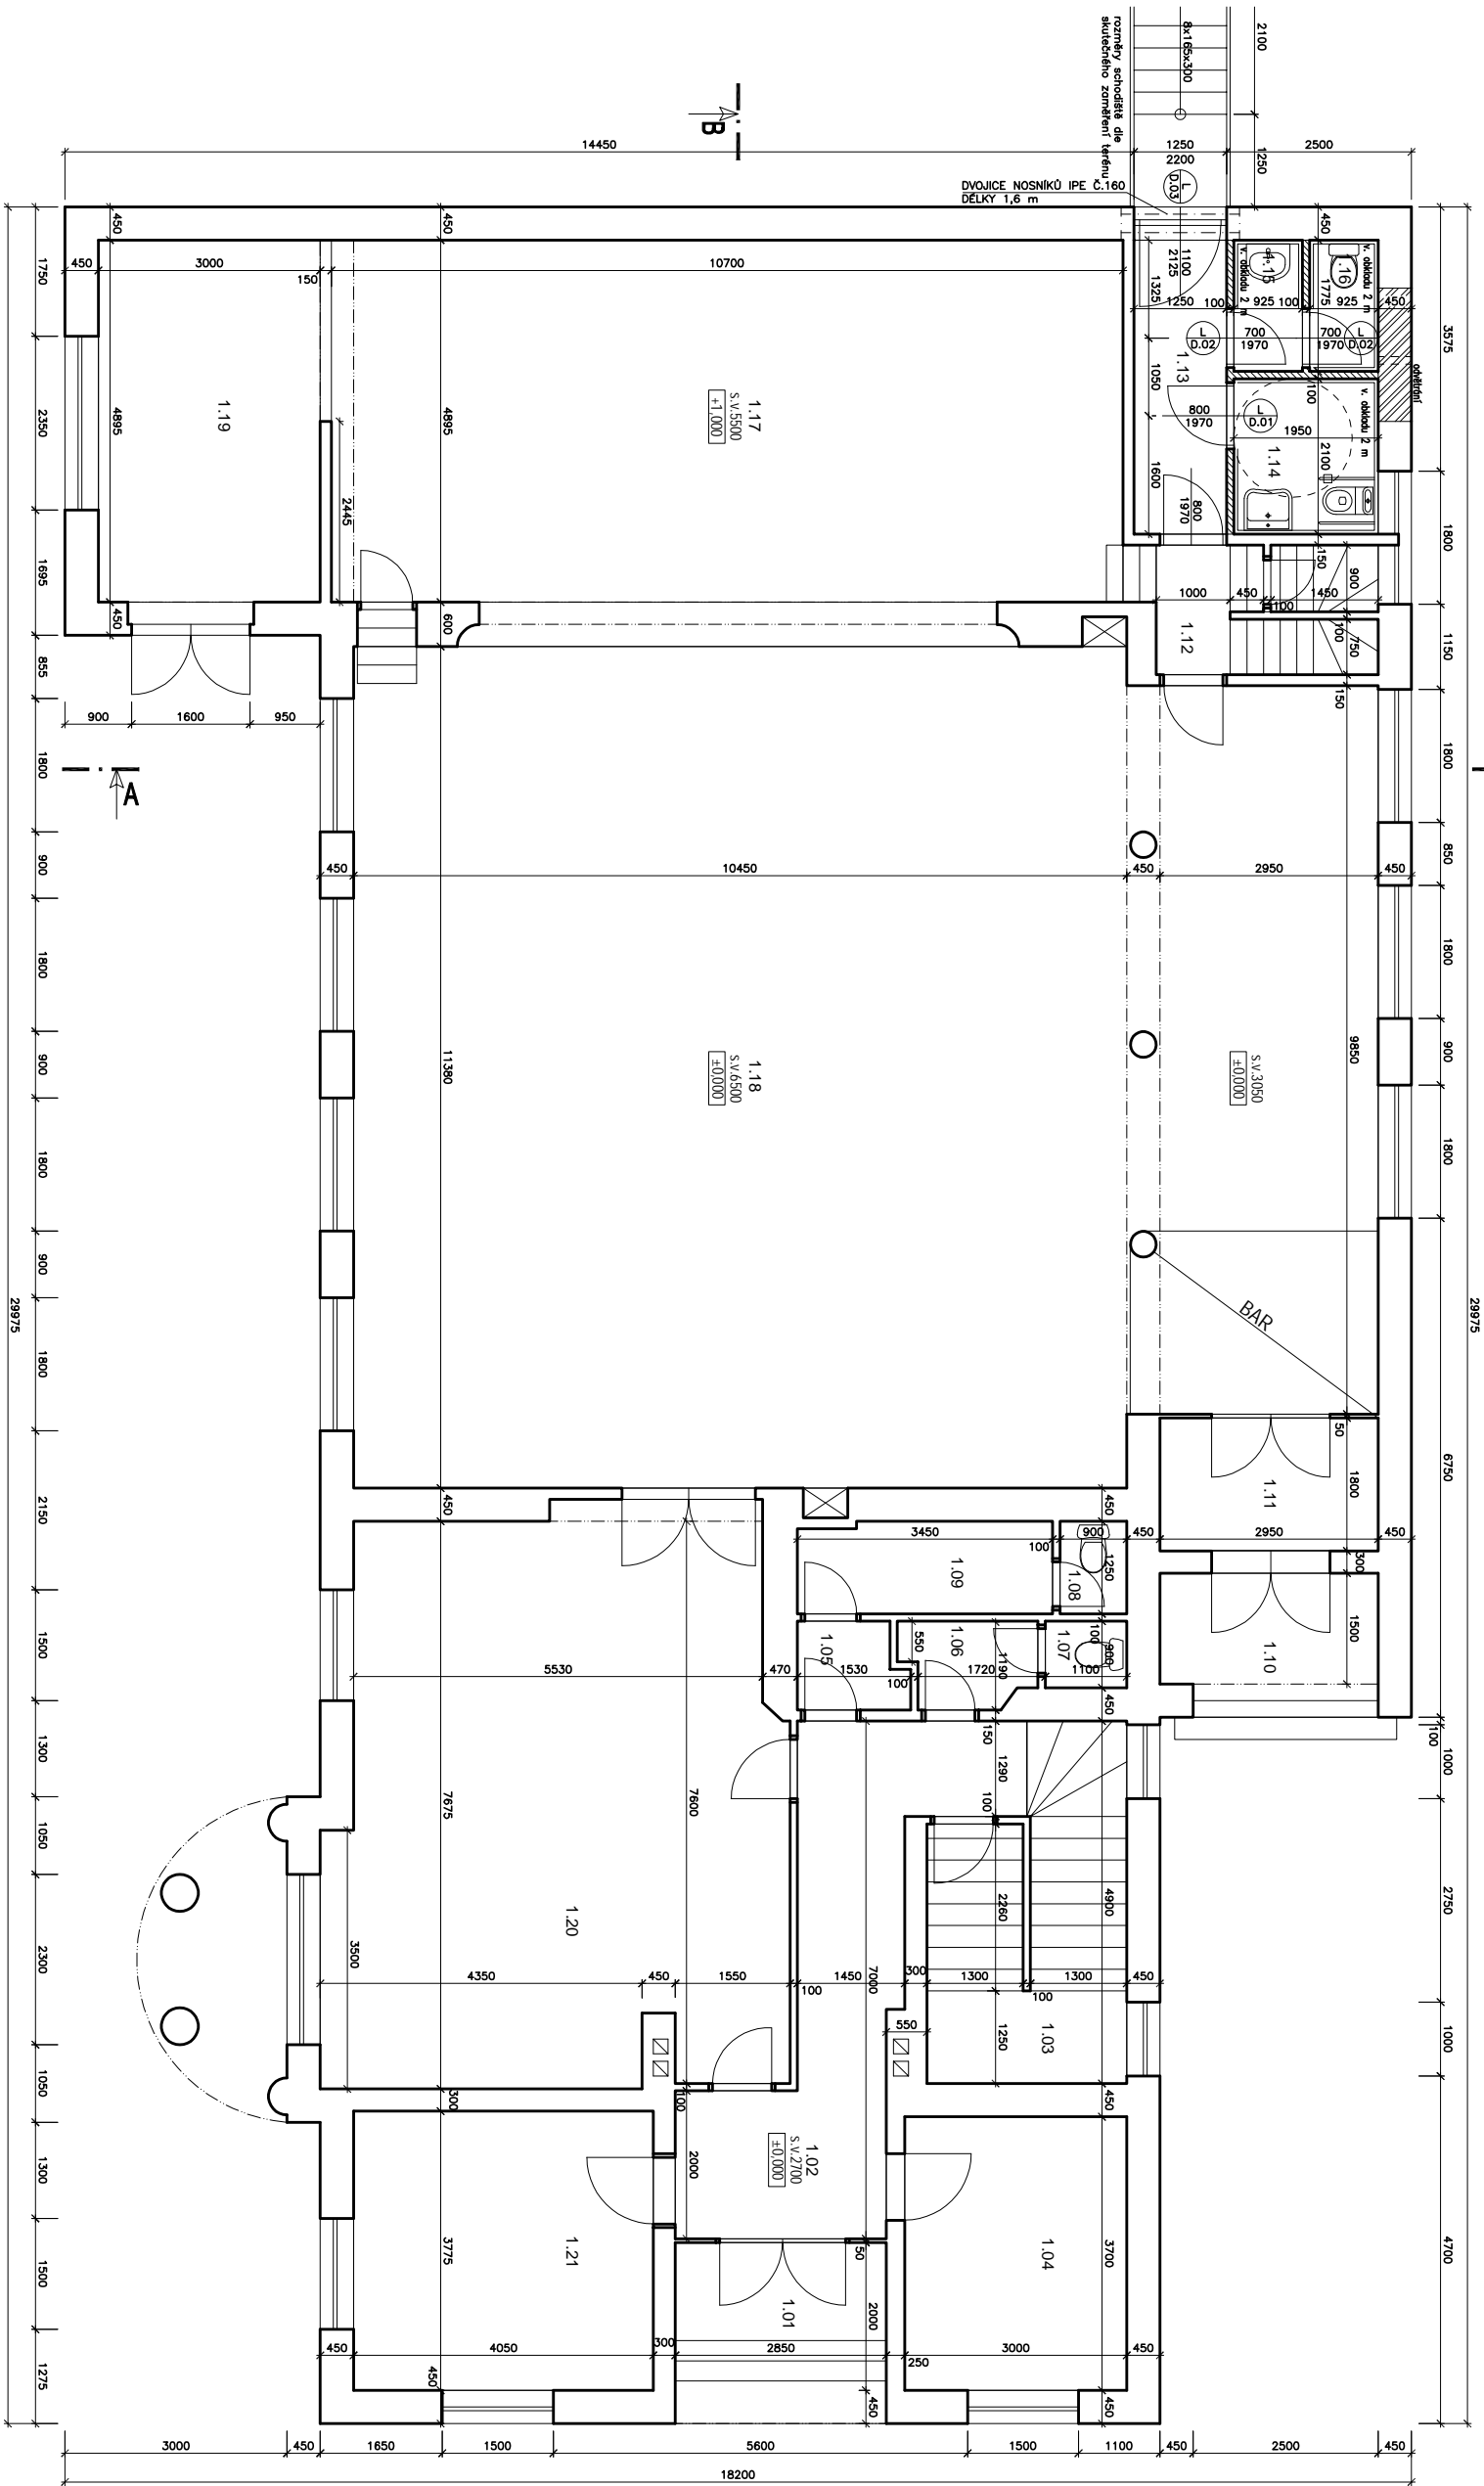

LEGENDA MÍSTNOSTÍ:

Č. m.	Název místnosti	Plocha m ²
1.01	Zavětrí	6,98
1.02	Chodba	14,80
1.03	Schodiště	11,12
1.04	Sklad	11,10
1.05	Predsín WC muži	1,65
1.06	Predsín WC ženy	1,98
1.07	WC ženy	0,99
1.08	WC muži	1,12
1.09	Zavětrí WC muži	4,23
1.10	Zavětrí	5,55
1.11	Zavětrí	5,28
1.12	Prostor schodiště	5,03
1.13	Chodba	4,97
1.14	WC - ženy, invalidé	4,09
1.15	Predsín WC - muži	1,64
1.16	WC - muži	1,64
1.17	Jevíště	52,38
1.18	Sál	152,41
1.19	Sklad	14,68
1.20	Restaurace	46,18
1.21	Kuchyň	15,29

LEGENDA MATERIÁLŮ:

	STĚVAJÍCÍ KONSTRUKCE
	YTONG přídkovka TL 100 mm
	ZAZDÍVKY A VYZDÍVKY Z CP


NAVROVOVANÉ STAVEBNÍ PRÁCE:

- ZAZDÍVKY A VYZDÍVKY Z CP
- OSAZENÍ NOVÝCH VCHODOVÝCH DVEŘÍ
- VZDĚNÍ NOVÝCH SOCIÁLNÍCH PROSTOR
- NOVA ODVĚTRÁVANÁ PODLAHA V 1.17 A 1.18
- IZOLACE NOSNÝCH STĚN PROTI VLHKOSTI
- INJEKTAŽI VČETNĚ NAPLOJENÍ NA NOVOU HYDROIZOLACI V MÍSTNOSTECH
- V PRÍZEMÍ NOVA PODLAHA VČETNĚ HYDROIZOLACE V PROSTORÁCH SÁLUVYSOVÁ PODLAHA
- INSTALACE VYTÁPĚNÍ VČETNĚ TEPELNĚHO ČERPADLA
- KOMPLETNÍ ROZVODY ELEKTROINSTALACE KROMĚ PROSTOR ÚŘADU
- NOVÉ OMÍTKY STĚN A STROPŮ V ROZSAHU 50 %
- MALBY V CELEM ROZSAHU
- SESTAVENÍ NOVÉHO BARU V 1.18
- KERAMICKÁ STŘEŠNÍ KRYTINA VČETNĚ LATOVANÍ A POJISTNÉ HYDROIZOLACE

VÝPIS PRVKŮ

- DVEŘE DÝHOVÁNĚ ROUVŘENÉ DO KOVOVÉ ZÁRUBNĚ, PŮNĚ BARVA BILÁ, KOVÁNÍ KLIKÁKLIKÁ, NEŘEZ SE ŠTÍTKEM DOZDROK ZÁMEK, ZAVĚTR
- DVEŘE DÝHOVÁNĚ ROUVŘENÉ DO KOVOVÉ ZÁRUBNĚ, PŮNĚ BARVA BILÁ, KOVÁNÍ KLIKÁKLIKÁ, NEŘEZ SE ŠTÍTKEM DOZDROK ZÁMEK, ZAVĚTR
- VSTUPNÍ DVEŘE O TYPU 126KZAZNA, BEZPEČNOSTNÍ TŘÍBA 4, PŮNĚ, KOVÁNÍ KLIKÁKLIKÁ, NEŘEZ SE ŠTÍTKEM ZÁMEK BEZPEČNOSTNÍ, BARVA DLE POŽADAVKŮ INVEZTORA
- DVEŘE VOĚBOGOLNĚ ROUVŘENÉ, VČ. ZÁRUBNĚ, PŮNĚ BARVA BILÁ, KOVÁNÍ KLIKÁKLIKÁ, NEŘEZ SE ŠTÍTKEM DOZDROK ZÁMEK
- DVEŘE DÝHOVÁNĚ ROUVŘENÉ DO KOVOVÉ ZÁRUBNĚ, PŮNĚ BARVA BILÁ, KOVÁNÍ KLIKÁKLIKÁ, NEŘEZ SE ŠTÍTKEM VLOŽKOVÝ ZÁMEK, ZAVĚTR

PROJEKČNÍ KANCELÁŘ	ZODP. PROJEKTANT	KRESLIL	KONTROLOVAL
KFDU	ING. KAREL FOUSEK	DAVID GAZDA	ALEŠ NĚMEC
STAVEBNÍ FIRMA			
INVESTOR: OBEC ZAHORÁNY, č. p. 58, 25210 Zahorány			
AKCE:	STAVEBNÍ ÚPRAVY	DATAUM:	07/2019
	p.č. 233, k.l. Zahorány u Mníšku pod Brdý	FORMÁT:	A3
	POLYFUNKČNÍ OBJEKT ZAHORÁNY	MĚŘÍTKO:	1:100
OBSAH:	PŮDORYS 1.NP - NOVÝ STAV	Č. VÝKR.:	PARÉ Č.
			D.1.1.8

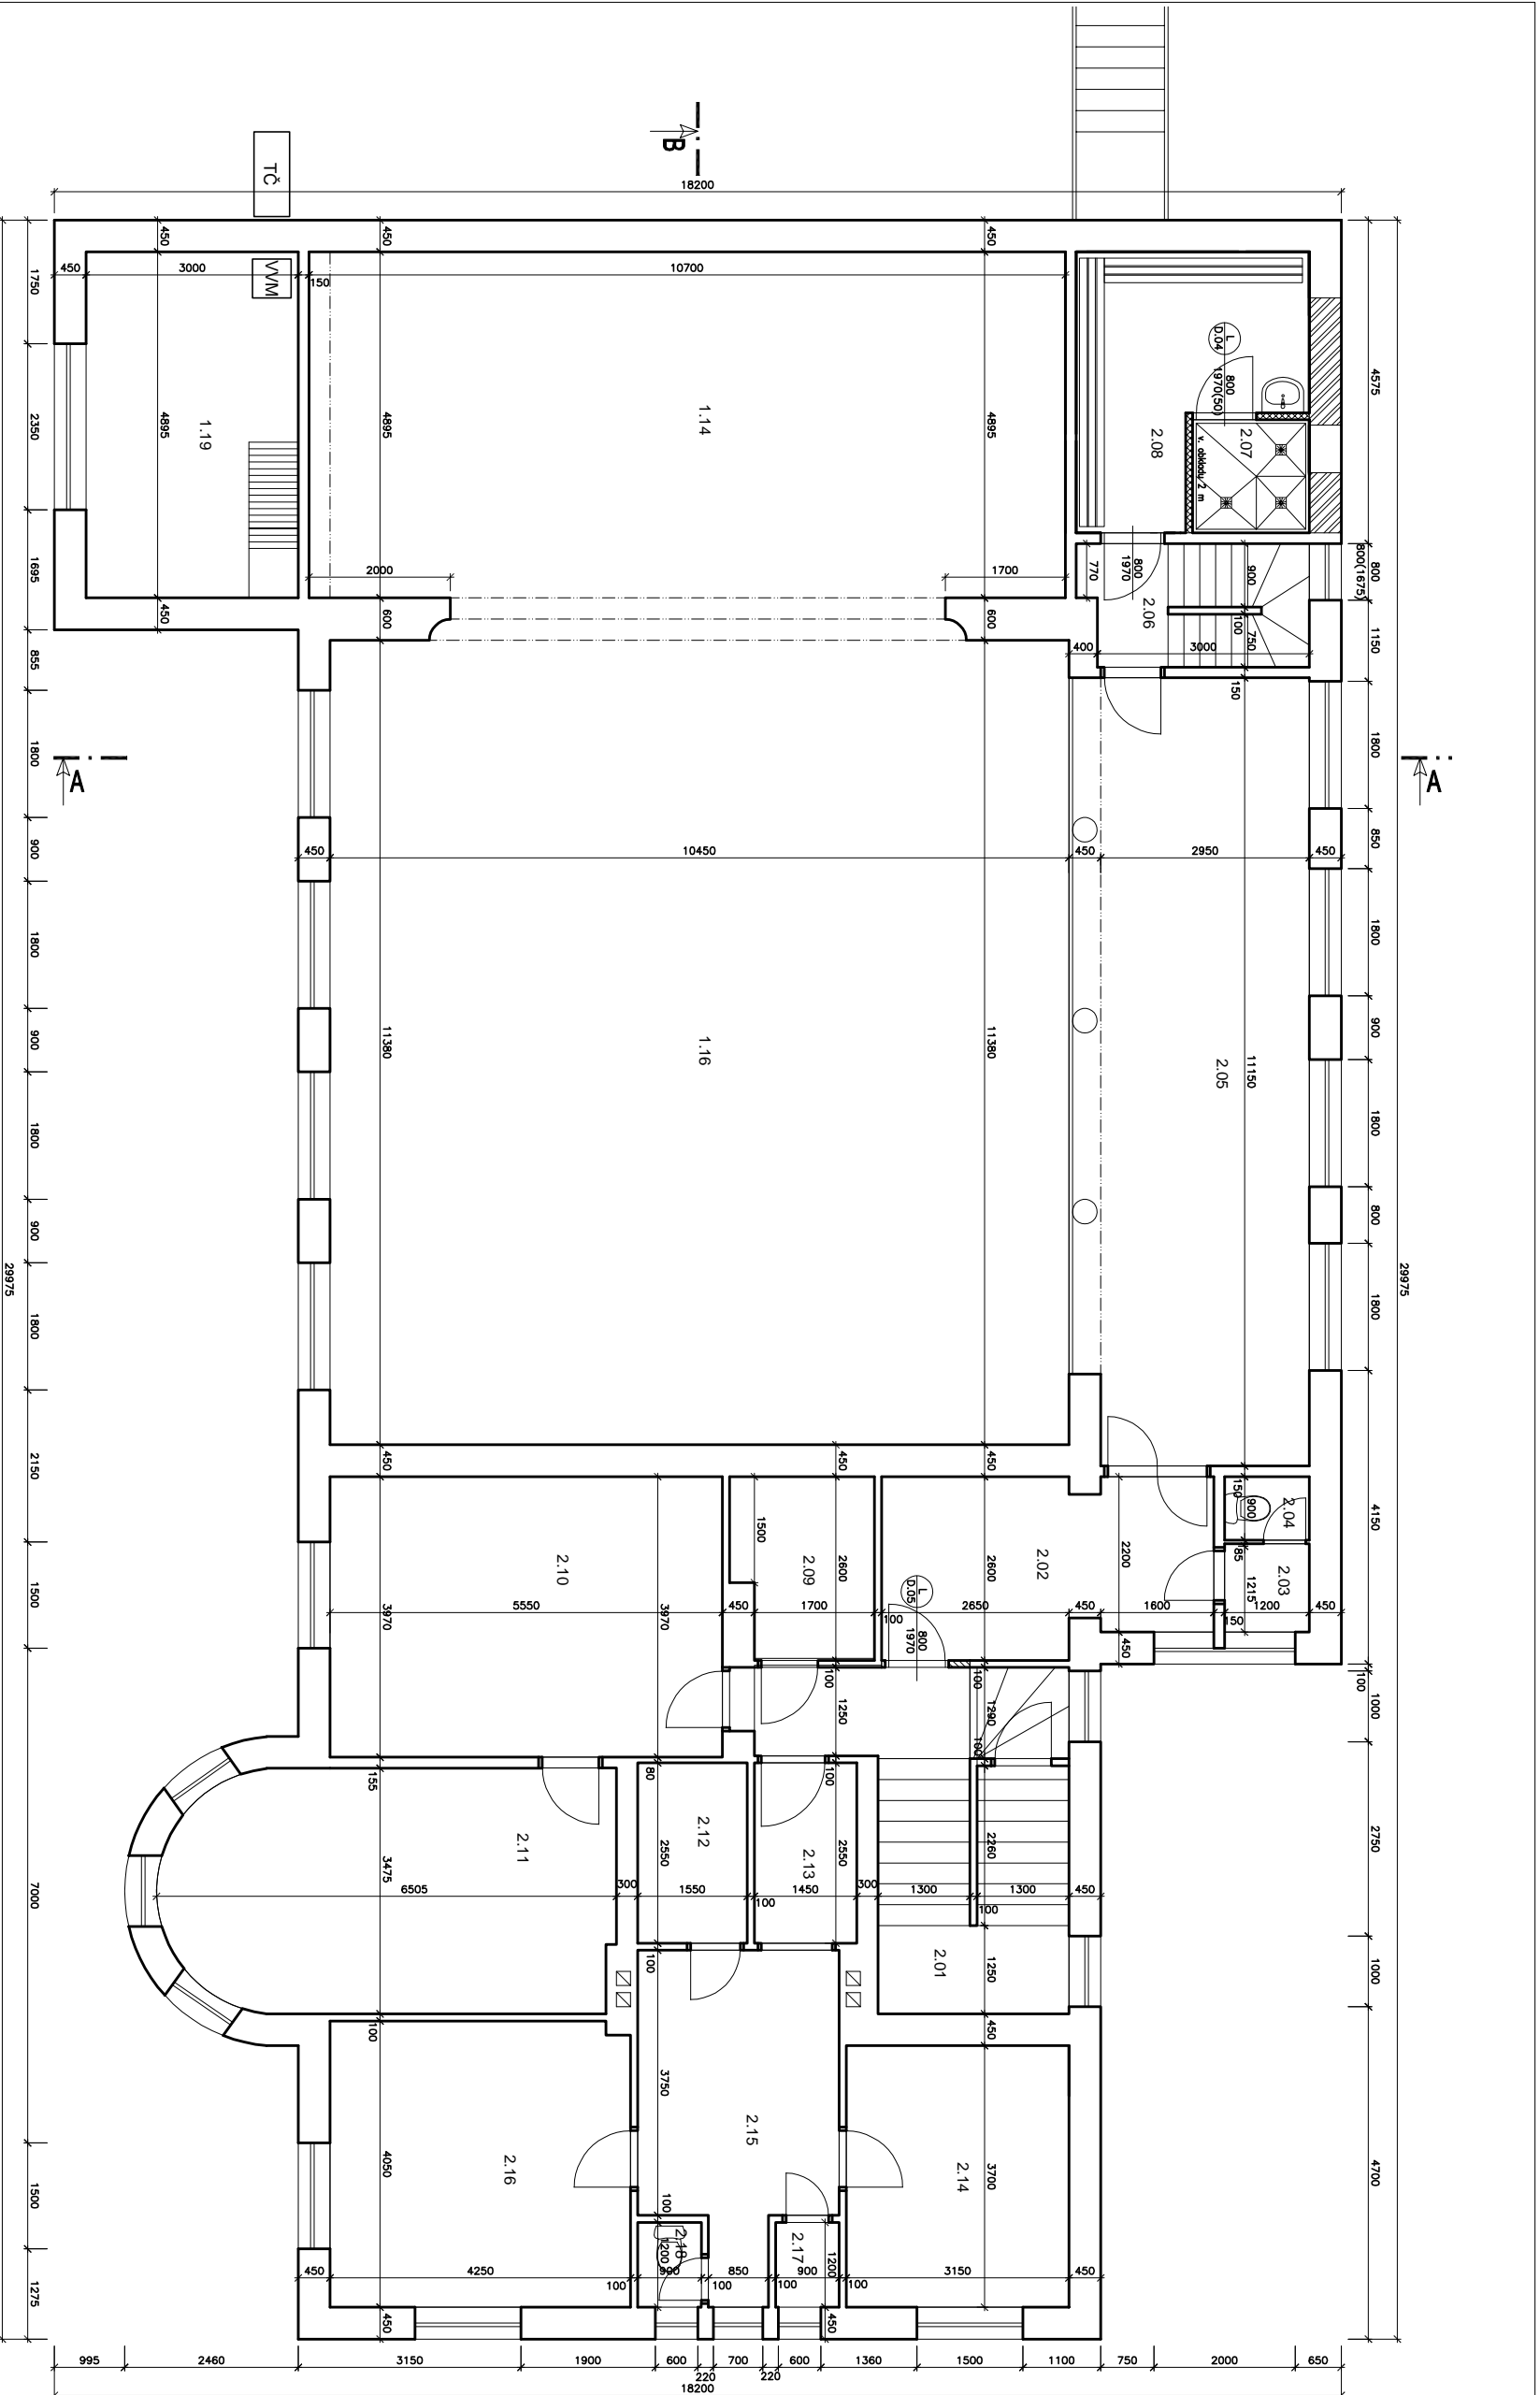

LEGENDA MÍSTNOSTI:

Č. m.	Název místnosti	Plocha
2.01	Prostor schodiště	11,19
2.02	Chodba	15,24
2.03	Předstíň WC	1,50
2.04	WC	1,08
2.05	Galerie	37,33
2.06	Prostor schodiště	5,48
2.07	Společná sprcha	2,64
2.08	Společná šatna	10,14
2.09	Technická místnost	4,89
2.10	Obecní úřad - kancelář	22,03
2.11	Obecní úřad - zasedací místnost	21,20
2.12	Koupelna	3,95
2.13	Šatna	3,70
2.14	Kuchyňka	11,65
2.15	Předstíň	11,79
2.16	Pokoj	17,14
2.17	Spíž	1,08
2.18	WC	1,08

LEGENDA MATERIÁLŮ:

	STĚNAJÍČÍ KONSTRUKCE
	STĚNA SJK tl. 100 mm
	STĚNA VYTONG PÍTKOVKA tl. 100 mm
	ZAZDÍVKY A VYZDÍVKY Z CP

NAVHRHOVANÉ STAVEBNÍ PRÁCE:

- ZAZDÍVKY A VYZDÍVKY Z CP
- VYZDĚNÍ NOVÝCH SOCIÁLNÍCH PROSTOR
- INSTALACE VYTÁPĚNÍ VČETNĚ TĚPELNĚHO ČERPADLA
- KOMPLETNÍ ROZVODY ELEKTROINSTALACE
- KROMĚ PROSTOR ÚŘADU
- NOVĚ OMITKY STĚN A STROPŮ V ROZSAHU 50 %, KROMĚ PROSTOR ÚŘADU
- STROP NAD SALEM A PODIEM - PERLINKA, ŠTUK MALBA
- MALBY V CELEM ROZSAHU
- VYSPADOVÁNÍ PODLAHY VE SPRCHOVĚM KOUTU 1 %
- KERAMICKÁ STŘEŠNÍ KRYTINA VČETNĚ LAŤOVÁNÍ A POJISTNĚ HYDROIZOLACE

VÝPIS PRVKŮ


- OVIŘENÉ VODĚCOUZNĚ ŠKODIVÝM VČ ZÁBRANĚ PŮLE BARVA BILÁ
- KOVANÍ KLIKAKLIKKA, NERZĚ SE ŠITKEM, DOZKOVÝ ZÁMEK
- OVIŘENÉ DYHOVANĚ 800/970 DO KOVĚNÉ ZÁRUBNĚ, PŮLE BARVA BILÁ, KOVANÍ KLIKAKLIKKA, NERZĚ SE ŠITKEM, VODZKOVÝ ZÁMEK, ZÁMĚR

PROJEKČNÍ KANCELÁŘ	ZODP. PROJEKTANT	KRESLIL	KONTROLOVAL
KFDJ	ING. KAREL FOUSEK	DAVID GAZDA	ALEŠ NĚMEC
STAVEBNÍ FIRMA			
INVESTOR: OBEC ZAHORÁNY, č. p. 58, 25210 Zahorány			
AKCE:	STAVEBNÍ ÚPRAVY	FORMÁT	A3
	p.č. 233, k.l. Zahorány u Mnišku pod Brdy	MĚŘÍTKO	1:100
	POLYFUNKČNÍ OBJEKT ZAHORÁNY		
	PŮDORYS 2.NP - NOVÝ STAV	Č. VÝKR.	PARÉ Č.
			D.1.1.9

PROJEKČNÍ KANCELÁŘ	ZODP. PROJEKTANT	KRESLIL	KONTROLOVAL
KFDJ	ING. KAREL FOUSEK	DAVID GAZDA	ALEŠ NĚMEC
STAVEBNÍ FIRMA			
INVESTOR: OBEC ZAHORÁNY, č. p. 58, 25210 Zahorány			
AKCE:	STAVEBNÍ ÚPRAVY	FORMÁT	A3
	p.č. 233, k.l. Zahorány u Mnišku pod Brdy	MĚŘÍTKO	1:100
	POLYFUNKČNÍ OBJEKT ZAHORÁNY		
	PŮDORYS 2.NP - NOVÝ STAV	Č. VÝKR.	PARÉ Č.
			D.1.1.9

PŮDORYS 2.NP - NOVÝ STAV

D.1.1.9

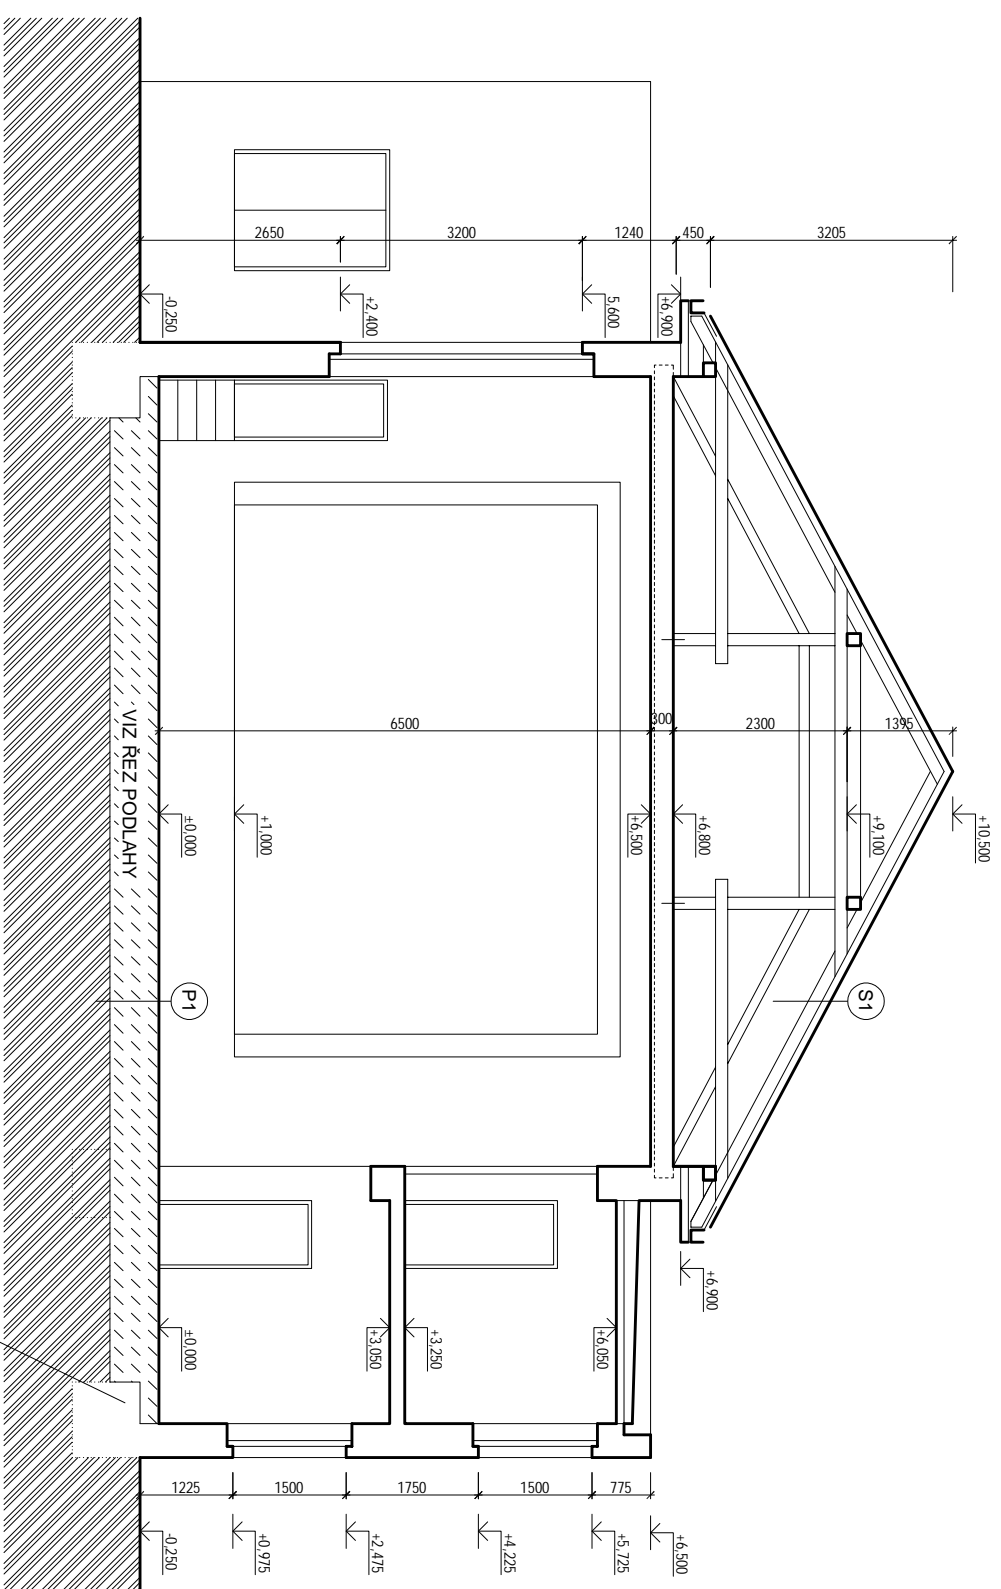

LEGENDA MATERIÁLŮ:

	STÁVAJÍCÍ KONSTRUKCE
	ROSTLÝ TERÉN
	NOVÁ ODVĚTRÁVANÁ PODLAHA


SKLADBY KONSTRUKCI:

- (P1) SKLADBA PODLAHY SÁLVA PODIA**
- dřevěné prkenné vrstvy + lepidlo
 - NIVELAČNÍ ŠTEŘKA
 - BETONOVÁ MAZANINA
 - PÁS ASFALTOVÝ LEPENÝ NA SUCHO A330
 - TERÉNNÍ IZOLACE EPS 100
 - 1x BITUMNÝ 40 mm a 1x FOLIEBIT AL 540 + permeabilní radár
 - BETONOVÁ MAZANINA VZTLUŽENA KARI SÍTI
 - POKRYVNÁ VRSTVA Z VIBROVANÉHO ŠTEŘKU PRÁVCE 1602
 - 200 mm

(S1) SKLADBA STŘECHY

- NOVÁ KESALMOCÍ VRTNÁ
- LITÉ KONTROLNÍ DESKY
- POJISTNÁ HYDROIZOLACE
- STÁVAJÍCÍ KONSTRUKCE KROVU
- 80 mm
- 1 mm

ŘEZ ODVĚTRÁVANOU PODLAHOU

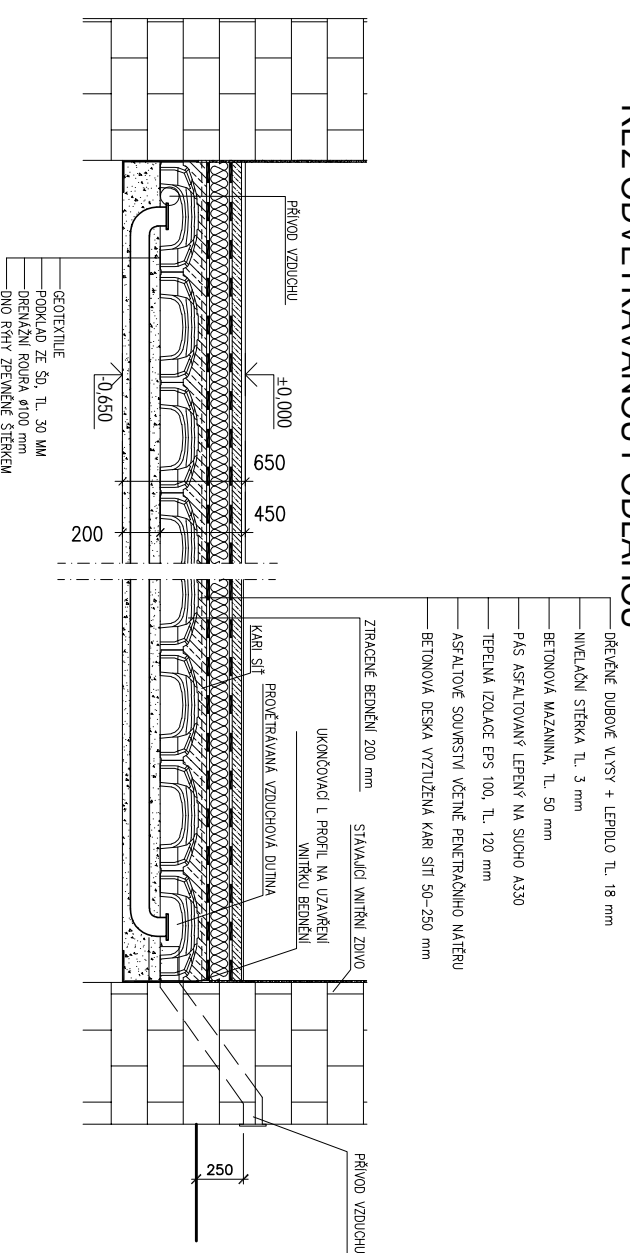

- DŘEVĚNÉ PRKENNÉ VRSTVY + LEPIDLO TL. 18 mm
- NIVELAČNÍ ŠTEŘKA TL. 3 mm
- BETONOVÁ MAZANINA TL. 50 mm
- PÁS ASFALTOVÝ LEPENÝ NA SUCHO A330
- TERÉNNÍ IZOLACE EPS 100 TL. 120 mm
- ASFALTOVÉ SOUVRSTVÍ VČETNĚ PENĚTČIACHO MATERIŘU
- BETONOVÁ DESKA VZTLUŽENA KARI SÍTI 50-250 mm

- ZTRACENÉ BEDNĚNÍ 200 mm
- STÁVAJÍCÍ VNITŘNÍ ZDIVO
- UKONČOVACÍ I. PROFIL NA UZAVŘENÍ VNITŘKOU BEDNĚNÍ
- KARI SÍŤ
- PROVĚTRÁVANÁ VZDUCHOVÁ DUTINA
- STÁVAJÍCÍ VNITŘNÍ ZDIVO
- PŘÍKROV VZDUCHU
- 250

- GEOTEXTILIE
- PROKALD JE 50 TL. 30 MM
- DEBNÁČNÍ ROUBLA 4100 mm
- DNO RHNÝ ZPEVNĚNĚ ŠTEŘKEM

PROJEKČNÍ KANCELÁŘ ZODP. PROJEKTANT KRESLIL

ING. KAREL FOUSEK DAVID GAZDA

KONTROLOVAL

ING. KAREL FOUSEK

ALEŠ NĚMEC

STÁVEBNÍ FIRMA

INVESTOR: OBEC ZAHORÁNY, č. p. 58, 25210 Zahorány

DATUM 07/2019

FORMÁT A3


MĚŘÍTKO 1:100

Č. VÝKR. PARÉ Č.

OBSAH:

ŘEZ A-A' - NOVÝ STAV

D.1.1.10

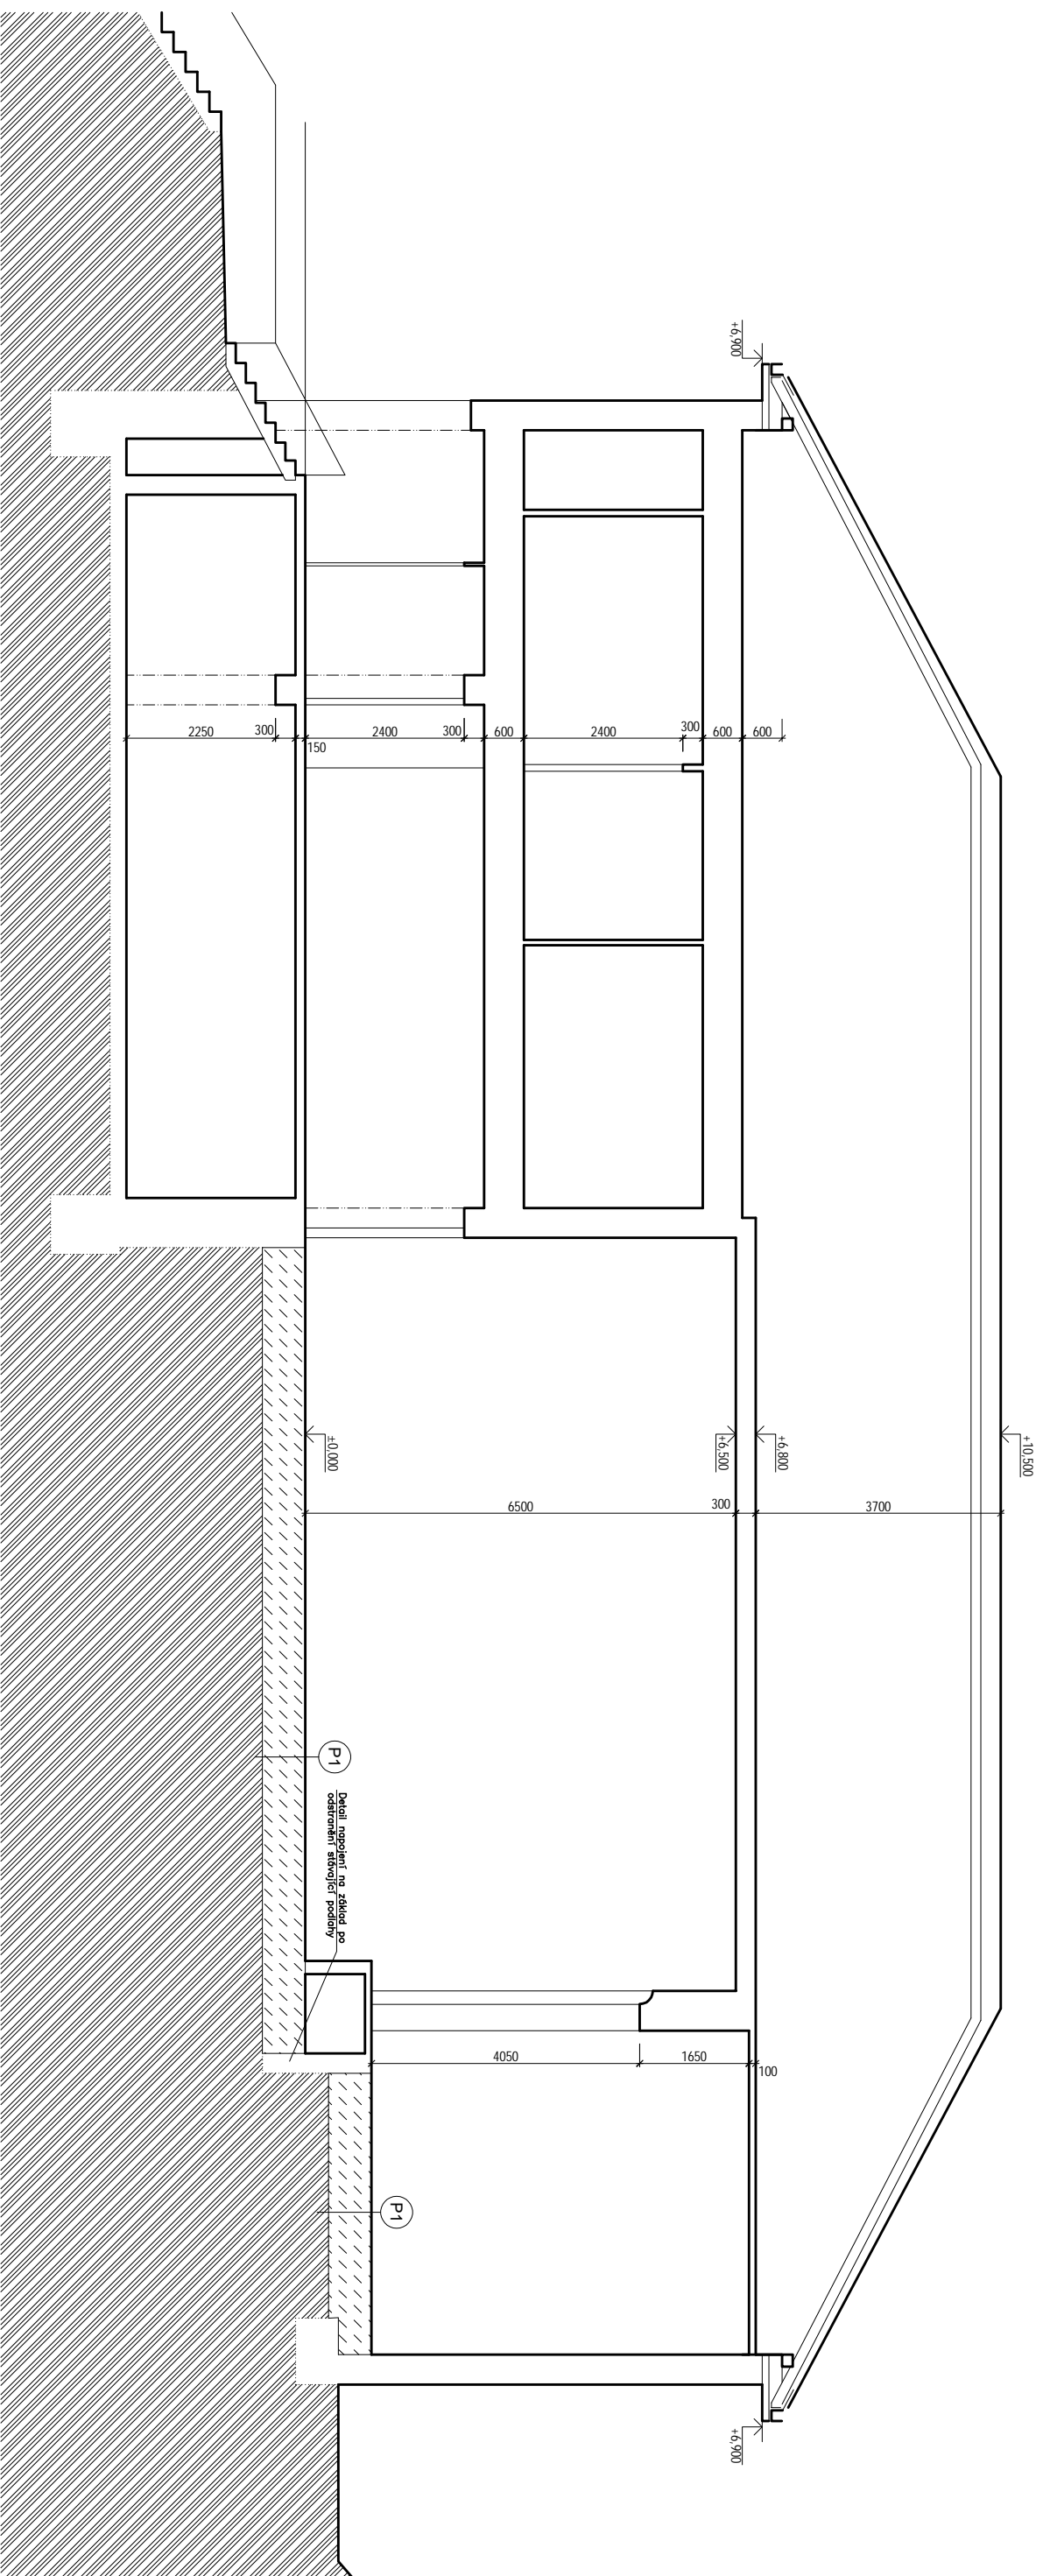


LEGENDA MATERIÁLŮ:

	STAVAJÍCÍ KONSTRUKCE
	ROSTLÝ TERÉN
	NOVÁ ODVĚTRÁVANÁ PODLAHA

SKLADBY KONSTRUKCÍ:

- P1 SKLADBA PODLAHY SÁLŮ A PŮDIA
- DĚŘIVÉ PLOŠKÉ VĚŠVY + LEPIDLO
 - NÍVĚLAČNÍ STĚNA
 - BETONOVÁ MĚZANINA
 - PÁS ASFALTOVANÝ LEPENÝ NA SUCHO A380
 - TERÉNA IZOLACE EPS 100
 - 1x BITUMGT / 40 mm tenká + 1 x POLYBIT AL 500 + penetrační nářč
 - BETONOVÁ MĚZANINA VZDUŠNĚ PŮDIA (K001 S11)
 - PÁS ASFALTOVANÝ LEPENÝ NA SUCHO A380
 - POKLADNÍ VRSŤVA Z VĚROVÁNEHO STĚNY RUKAVCE 16x2 - 200 mm
- 18 mm
 - 30 mm
 - 50 mm
 - 1 mm
 - 120 mm
 - 8 mm
 - 50/250 mm
 - 20 mm
 - 200 mm

PROJEKČNÍ KANCELÁŘ	ZODP. PROJEKTANT	KRESLIL	KONTROLOVAL
KFD	ING. KAREL FOUSEK	DAVID GAZDA	ALEŠ NĚMEC
STAVEBNÍ FIRMA			
INVESTOR: OBEC ZAHORÁNY, č. p. 58, 25210 Zahorány			
AKCE:	STAVEBNÍ ÚPRAVY	DATAUM:	07/2019
	p.č. 293, k.ú. Zahorány u Mnšku pod Brdy	FORMÁT:	A3
	POLYFUNKČNÍ OBJEKT ZAHORÁNY	MĚŘÍTKO:	1:100
OBSAH:	ŘEZ B-B' - NOVÝ STAV	Č. VÝKR.:	PARÉ Č.
			D.1.1.11

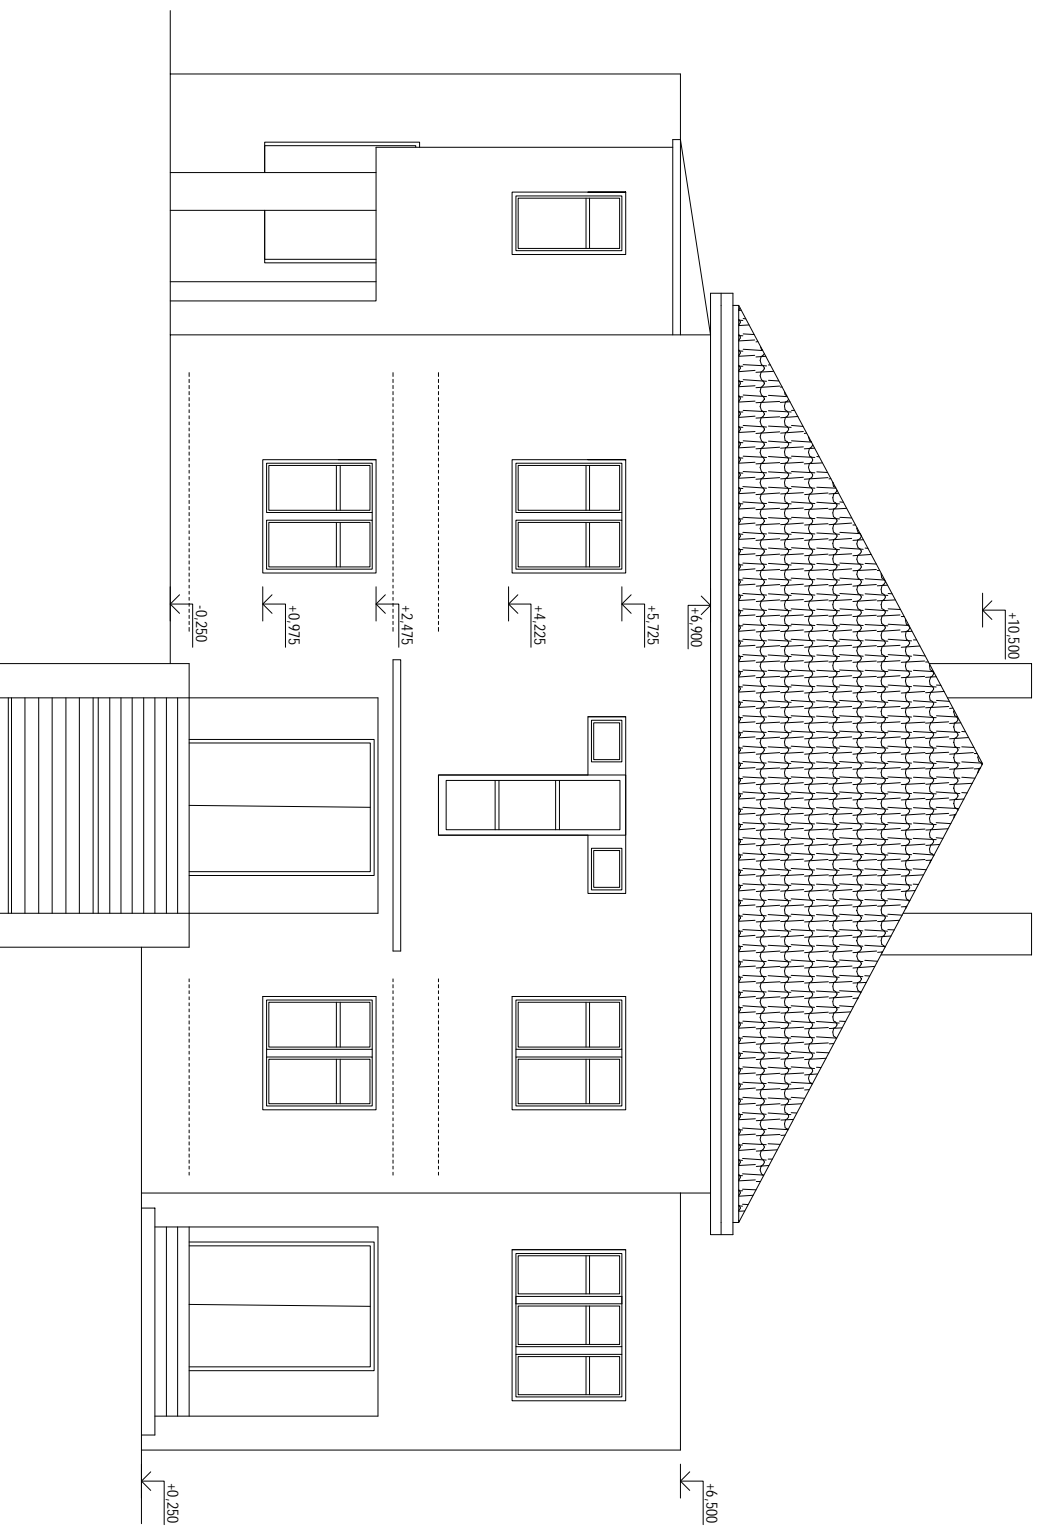


PROJEKČNÍ KANCELÁŘ	ZODP. PROJEKTANT	KRESLIL	KONTROLOVAL
KPFJ STAVEBNÍ FIRMA 608 246 191	ING. KAREL FOUSEK	DAVID GAZDA	ALEŠ NĚMEC
INVESTOR: OBEC ZAHORÁNY, č. p. 58, 25210 Zahorány			

AKCE:	STAVEBNÍ ÚPRAVY	datum:	07/2019
	p.č. 233, k.ú. Zahorány u Mnišku pod Brdy	formát:	A3
	POLYFUNKČNÍ OBJEKT ZAHORÁNY	měřítko:	1:100
obsah:		č. výkr.	PARÉ Č.

SEVERNÍ POHLED - NOVÝ STAV

D.1.1.12

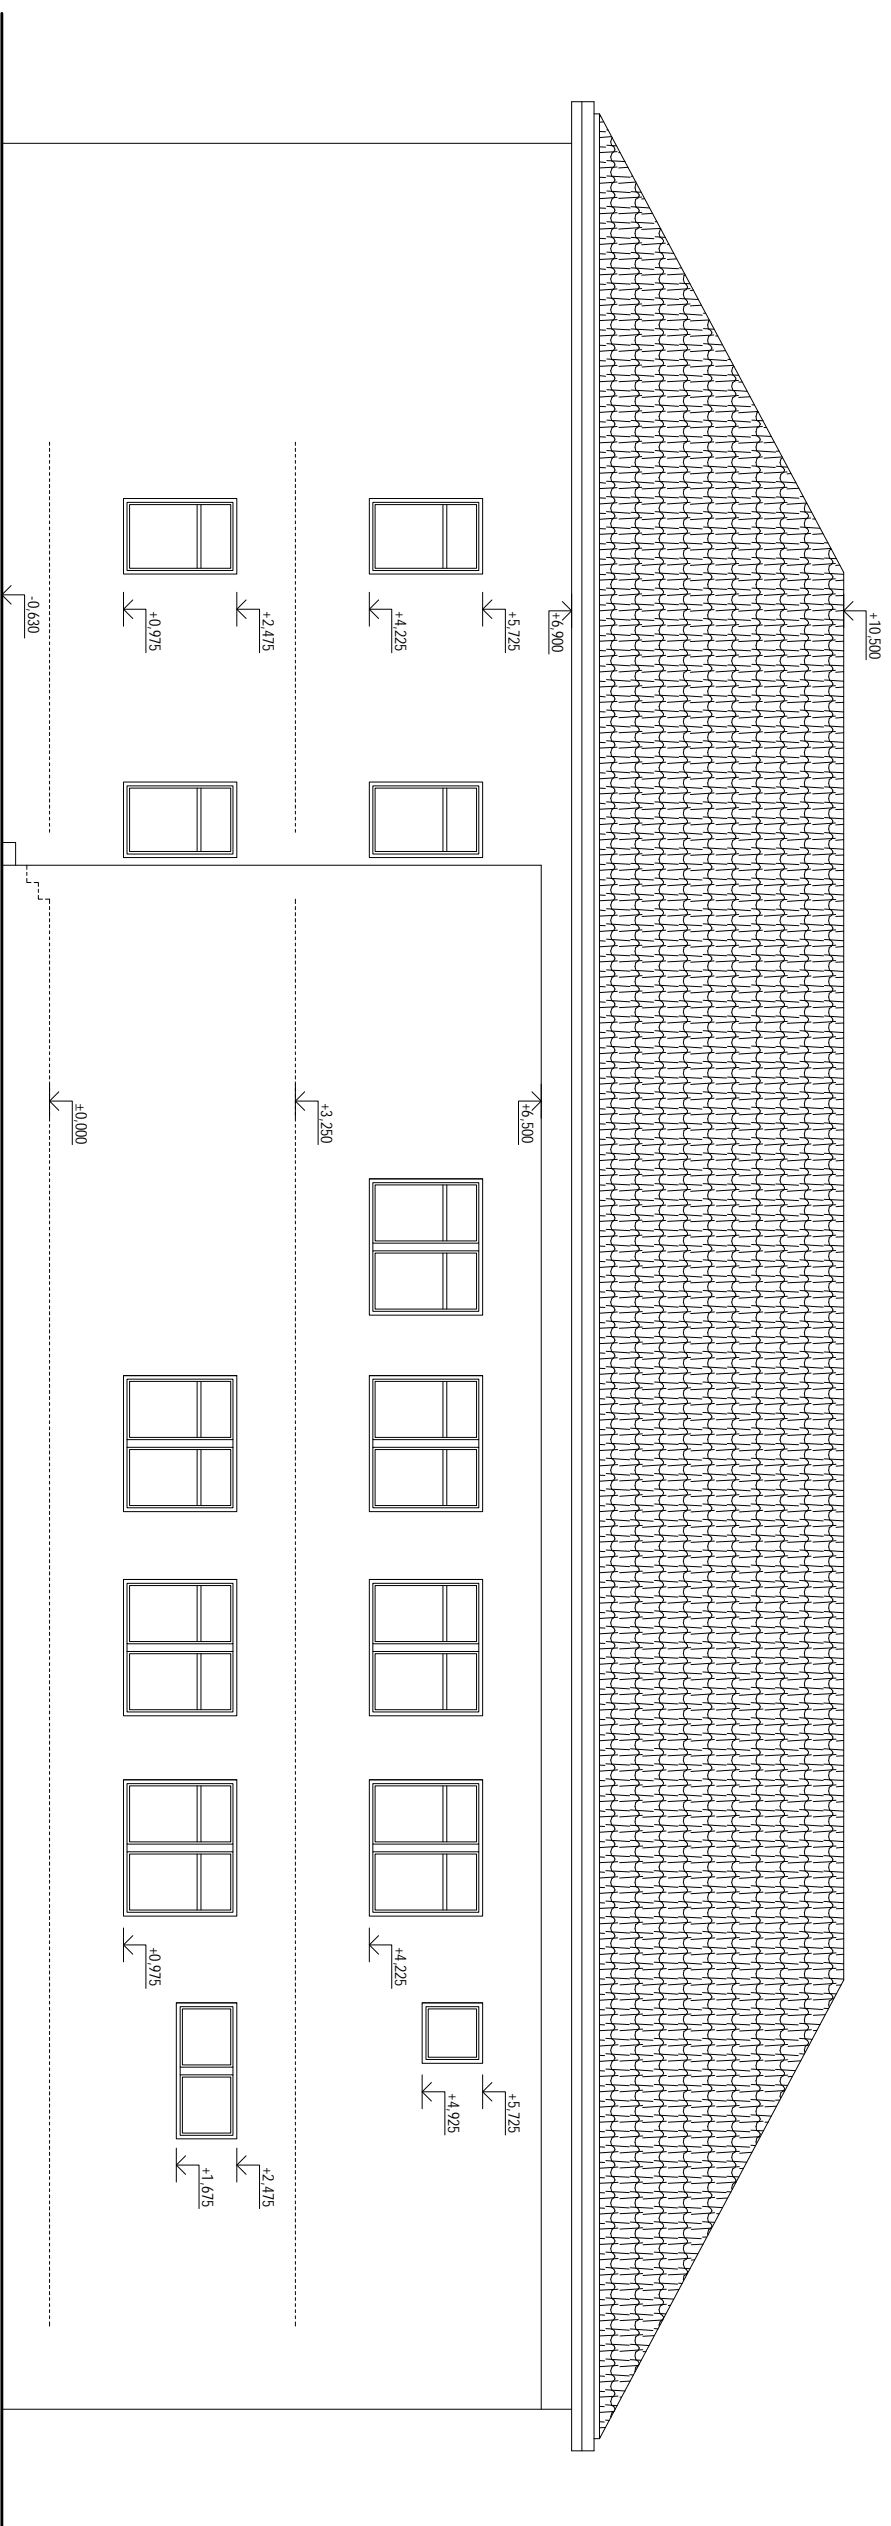

PROJEKČNÍ KANCELÁŘ	ZODP. PROJEKTANT	KRESLIL	KONTROLOVAL
KFD	ING. KAREL FOUSEK	DAVID GAZDA	ALEŠ NĚMEC
STAVEBNÍ FIRMA			
INVESTOR: OBEC ZAHORÁNY, č. p. 58, 25210 Zahorány			

AKCE:	STAVEBNÍ ÚPRAVY	DATAUM	07/2019
	p.č. 233, k.l. Zahorány u Mníšku pod Brdý	FORMÁT	A3
	POLYFUNKČNÍ OBJEKT ZAHORÁNY	MĚŘÍTKO	1:100

OBSAH:	PARÉ Č.
ZÁPADNÍ POHLED - NOVÝ STAV	D.1.1.13